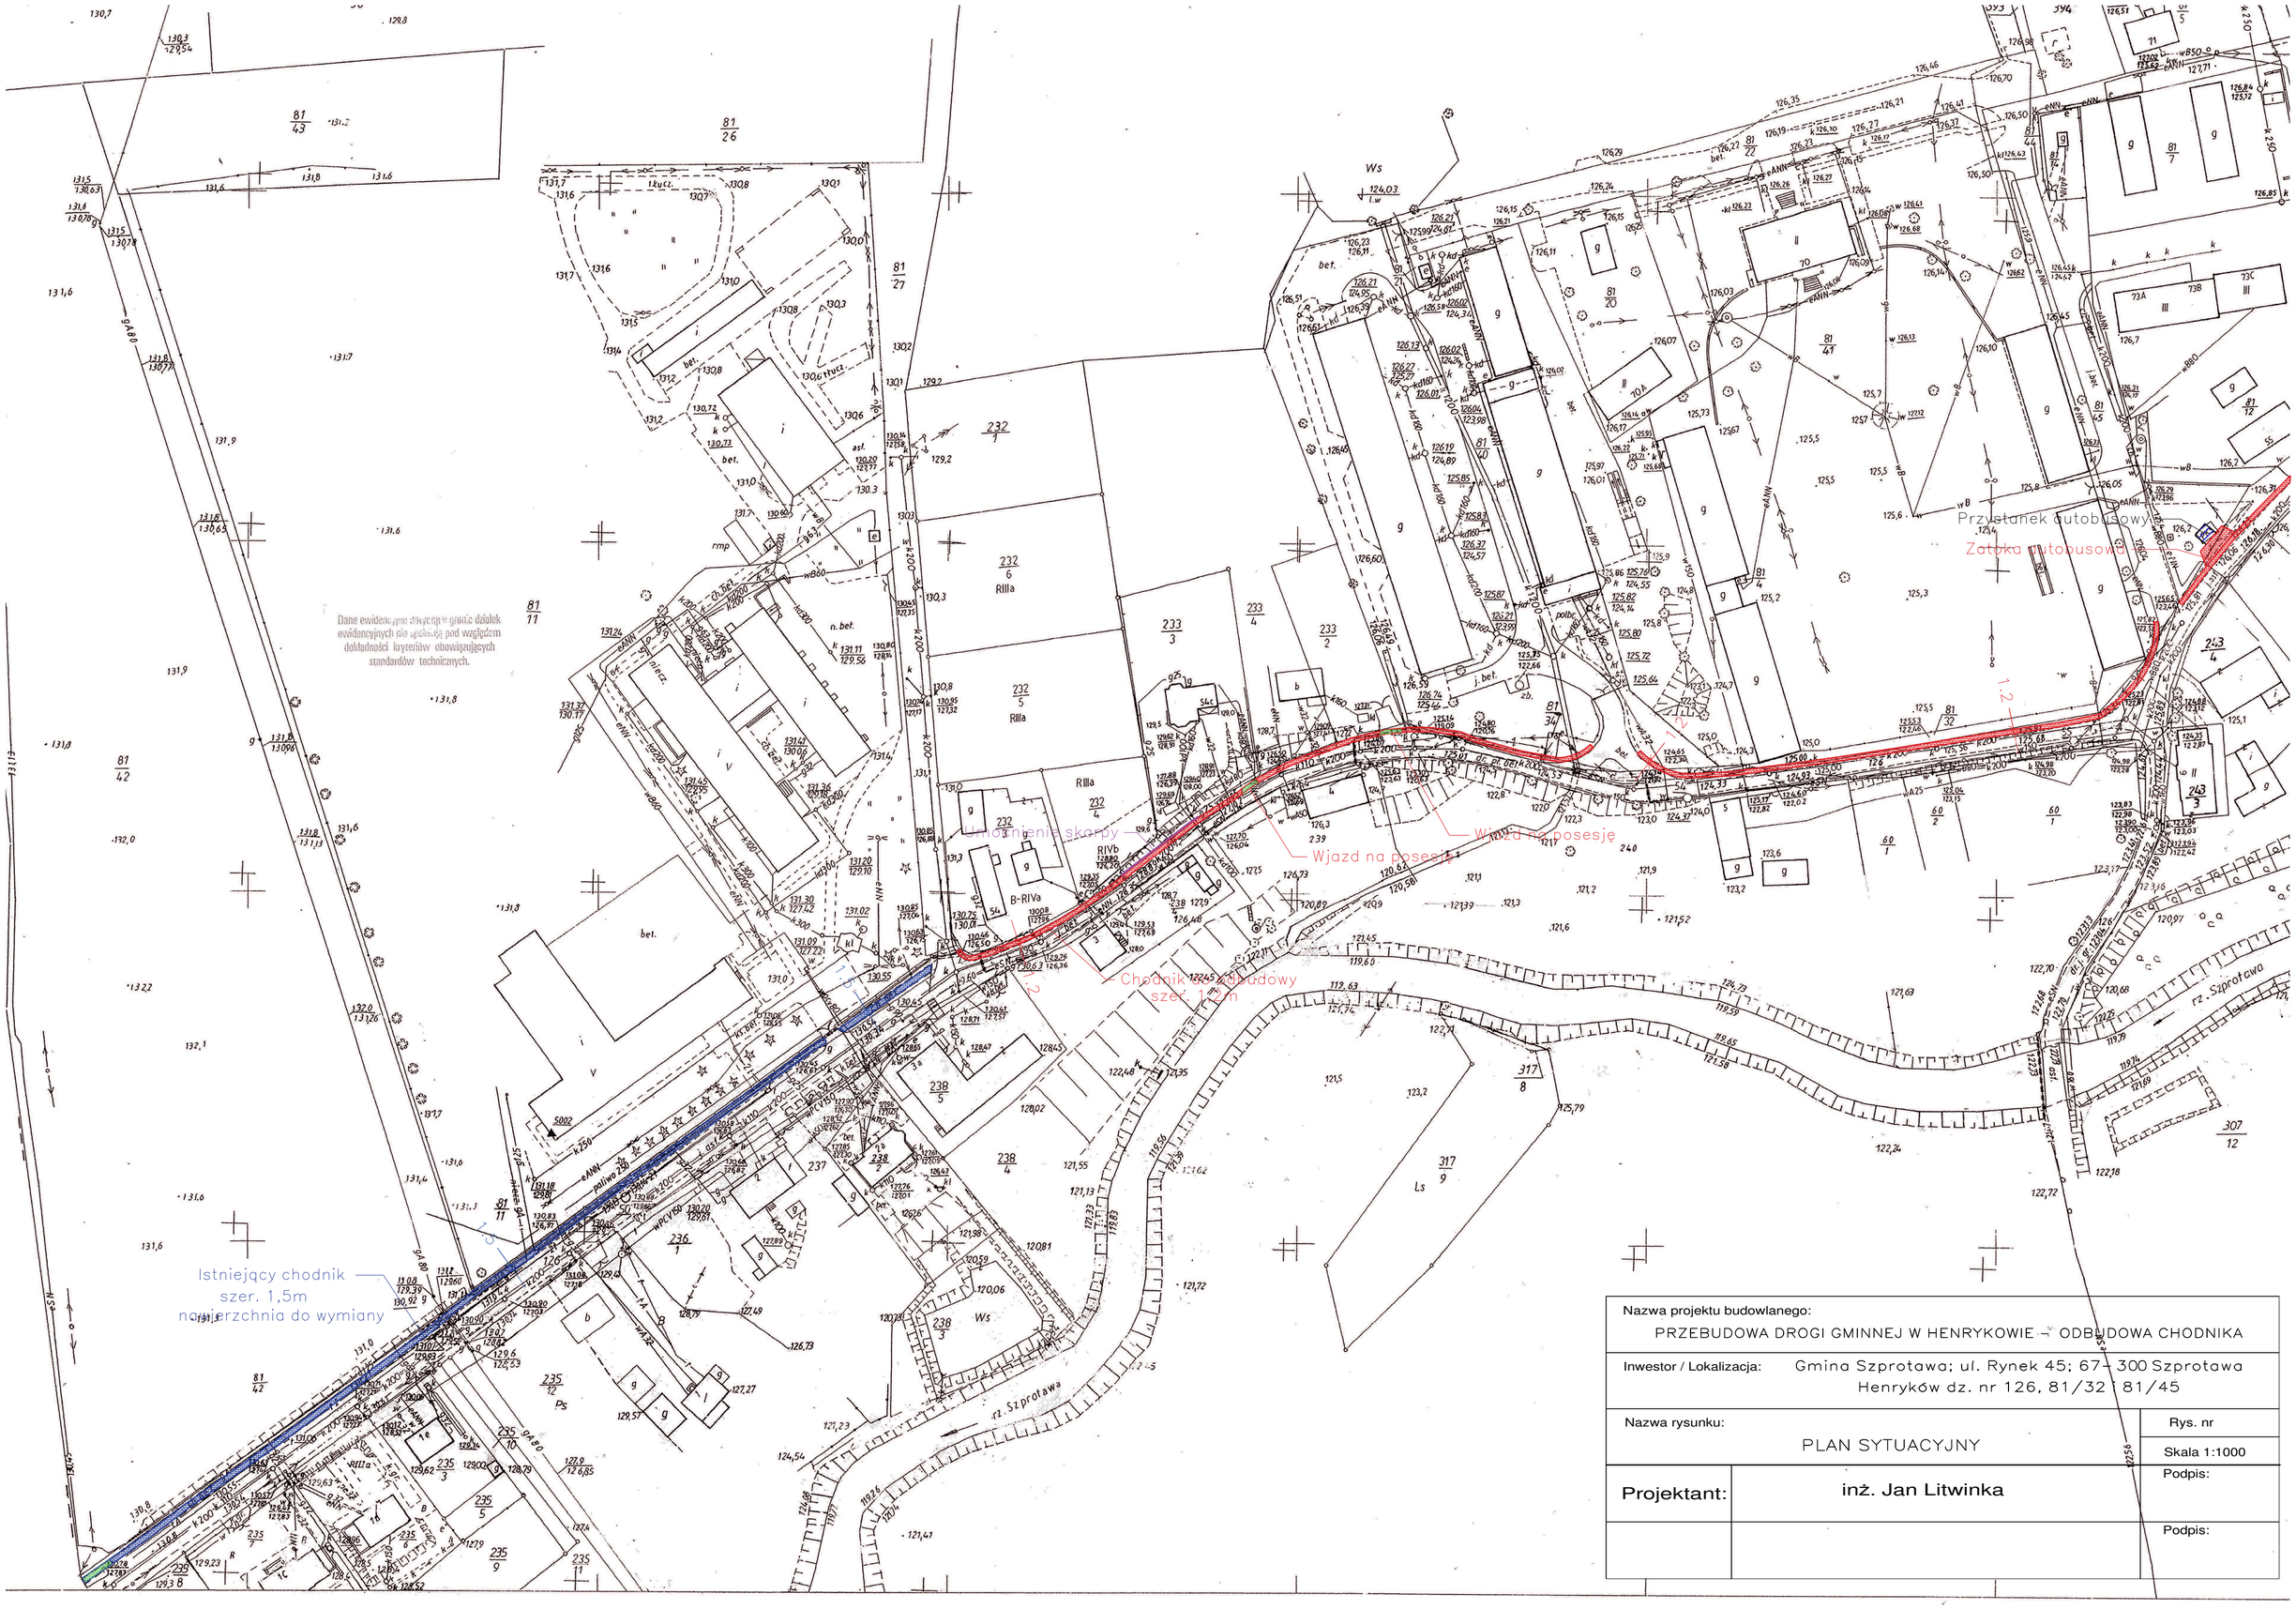

Nazwa projektu budowlanego: PRZEBUDOWA DROGI GMINNEJ W HENRYKOWIE – ODBUDOWA CHODNIKA		
Inwestor / Lokalizacja:	Gmina Szprotawa; ul. Rynek 45; 67-300 Szprotawa Henryków dz. nr 126, 81/32 i 81/45	
Nazwa rysunku: PLAN SYTUACYJNY		Rys. nr Skala 1:1000
Projektant:	inż. Jan Litwinka	Podpis:
		Podpis: