

Uchwała Nr VI/44/2019
Rady Miejskiej w Szprotawie
z dnia 29 marca 2019 roku

w sprawie przystąpienia do sporządzenia miejscowego planu zagospodarowania przestrzennego Gminy Szprotawa obejmującego tereny w obrębie miasta Szprotawy

Na podstawie art. 18 ust. 2 pkt. 5 ustawy z dnia 8 marca 1990 r. o samorządzie gminnym (tekst jednolity Dz. U. z 2018 r. poz. 994 ze zmianami) i art.14 ust. 1, 2 i 4 ustawy z dnia 27 marca 2003 r. o planowaniu i zagospodarowaniu przestrzennym (tekst jednolity Dz. U. z 2018 r. poz. 1945 ze zmianami) **uchwala się, co następuje:**

§ 1. Przystępuje się do sporządzenia miejscowego planu zagospodarowania przestrzennego Gminy Szprotawa obejmującego tereny w obrębie 0002 miasta Szprotawy pomiędzy ulicami Kościuszki, Dębową i Młynarską.

§ 2. Granice obszaru objętego planem określa załącznik graficzny stanowiący integralną część uchwały.

§ 3. Wykonanie uchwały powierza się Burmistrzowi Szprotawy.

§ 4. Uchwała wchodzi w życie z dniem podjęcia i podlega podaniu do publicznej wiadomości w sposób zwyczajowo przyjęty.



Przewodniczący Rady Miejskiej


Andrzej Stambulski



Miasto Szprotawa - obręb 0002



Załącznik graficzny
do uchwały nr
Rady Miejskiej Szprotawy
z dnia..... 2019 r.

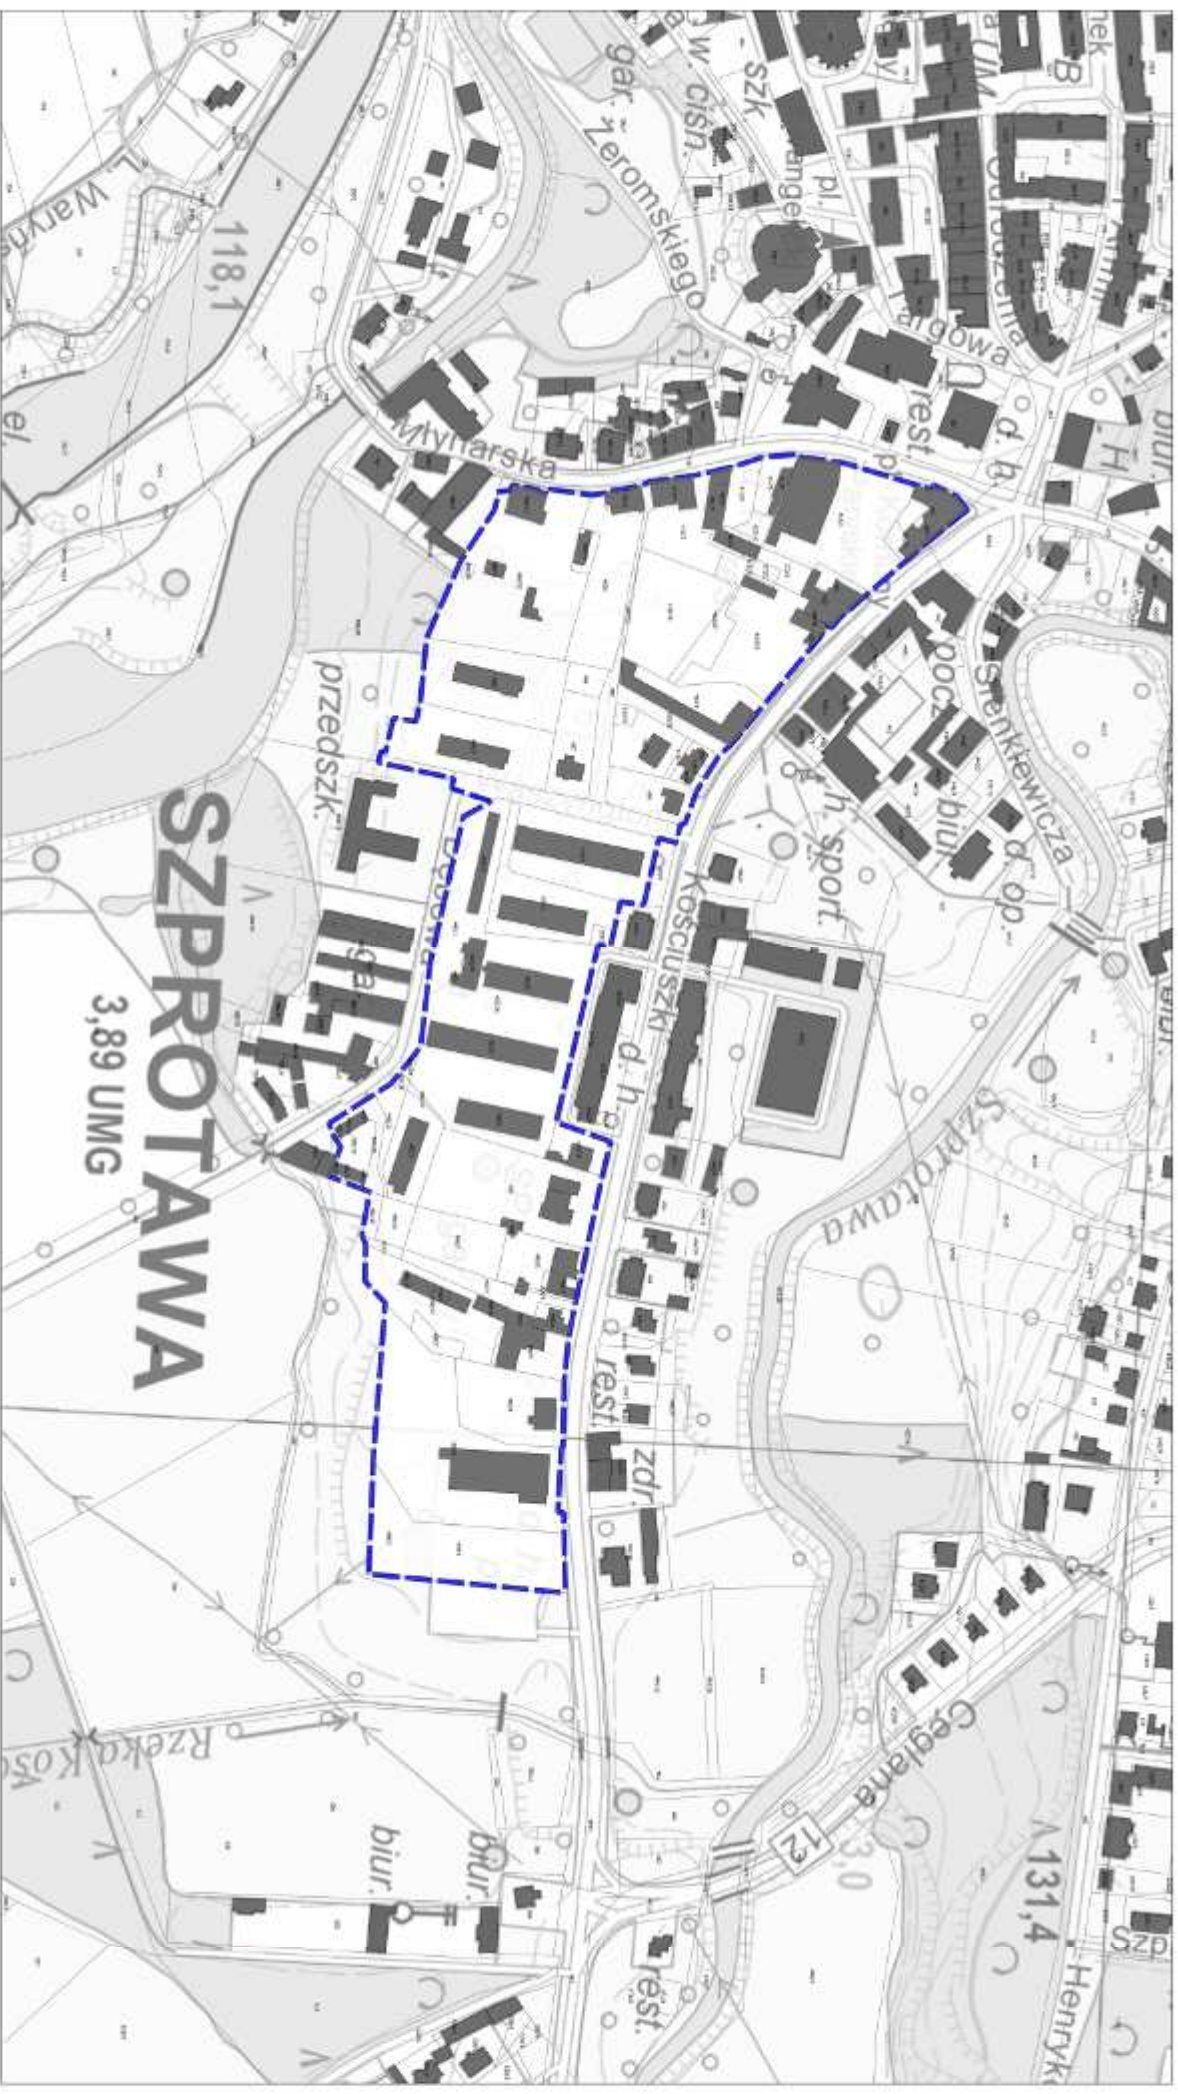

----- granice terenu objętego miejscowym planem zagospodarowania przestrzennego