

**Uchwała Nr VII/54/2019**  
**Rady Miejskiej w Szprotawie**  
**z dnia 30 kwietnia 2019 roku**

**w sprawie przystąpienia do sporządzenia zmiany studium uwarunkowań i kierunków zagospodarowania przestrzennego Gminy Szprotawa**

Na podstawie art. 9 ust. 1, art. 10 ust. 1, 2, 3a w związku z art. 27 ustawy z dnia 27 marca 2003 r. o planowaniu i zagospodarowaniu przestrzennym (t.j. Dz. U. z 2018 r. poz. 1945 ze zm.) uchwała się, co następuje:

§ 1. Uznaje się za zasadne, na wniosek Burmistrza Szprotawy, przystąpienie do sporządzenia zmiany studium uwarunkowań i kierunków zagospodarowania przestrzennego Gmin i Miasta Szprotawa przyjętego uchwałą Rady Miejskiej w Szprotawie Nr XXVI/144/2000 z dnia 30 czerwca 2000 r., z wprowadzonymi później zmianami.

§ 2. Przedmiotem projektu zmiany studium uwarunkowań i kierunków zagospodarowania przestrzennego będą ustalenia dotyczące zmiany przeznaczenia terenów.

§ 3. Granice obszaru opracowania w obrębach: miasta Szprotawa i Wiechlice oznaczono na załącznikach graficznych nr 1 i 2 sporządzone na kopii mapy ewidencyjnej stanowiącej integralną część uchwały.

§ 4. Wykonanie uchwały powierza się Burmistrzowi Szprotawy.

§ 5. Uchwała wchodzi w życie z dniem podjęcia i podlega podaniu do publicznej wiadomości w sposób zwyczajowo przyjęty.




Przewodniczący Rady Miejskiej  
Andrzej Stambułski



obręb 0002 miasta Szprotawy


Załącznik nr 1  
do uchwały Nr .....  
Rady Miejskiej Szprotawy  
z dnia 30 kwietnia 2019 r.

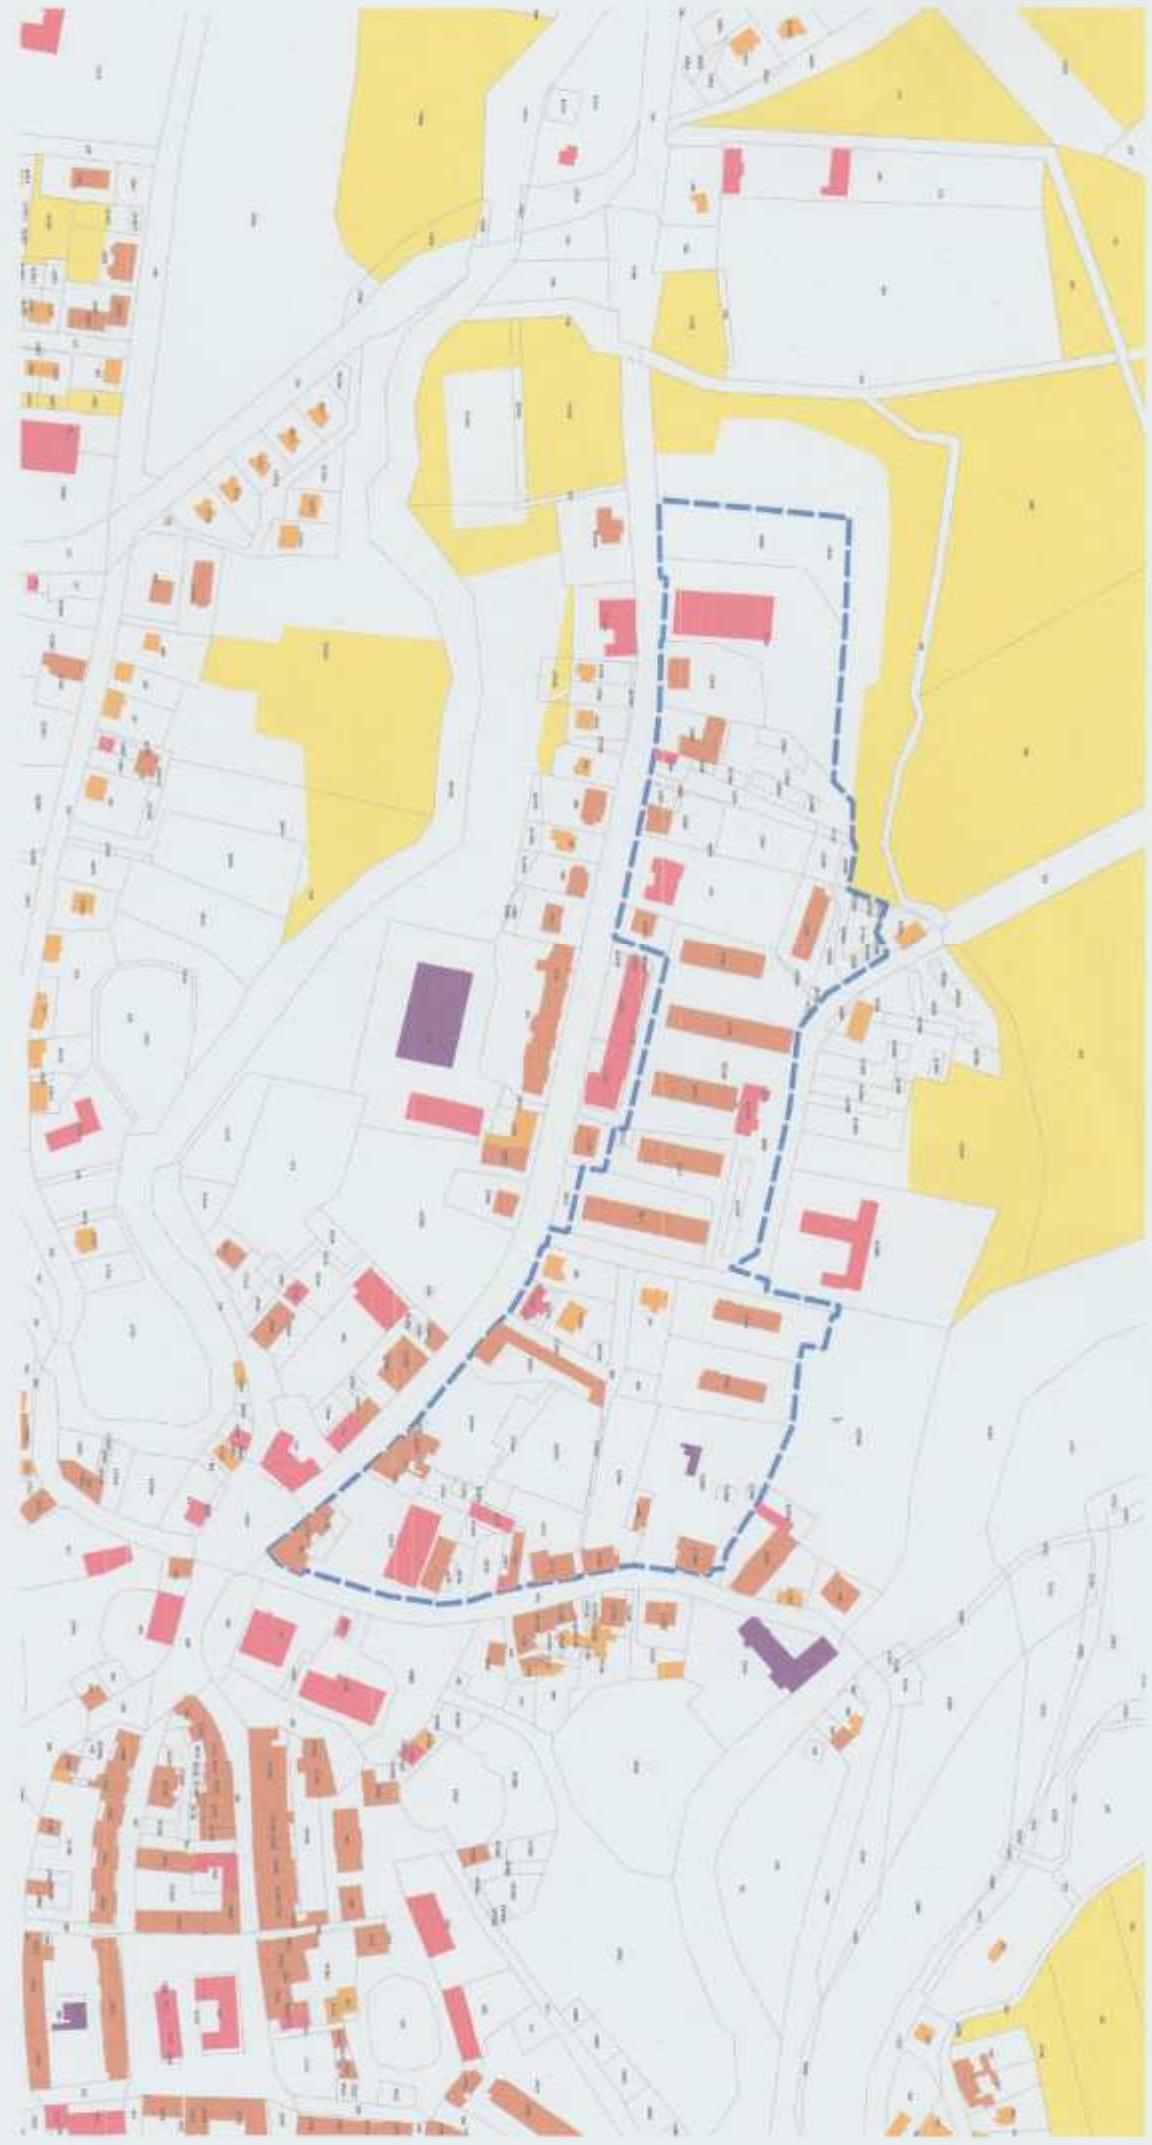

----- granice terenu objętego zmianą studium uwarunkowań i kierunków zagospodarowania przestrzennego Gminy Szprotawa

Załącznik nr 2  
do uchwały Nr .....<sup>VII/54/2019</sup>  
Rady Miejskiej Szprotawy  
z dnia 30. IV ..... 2019 r.

Gmina Szprotawa  
obręb Wiechlice

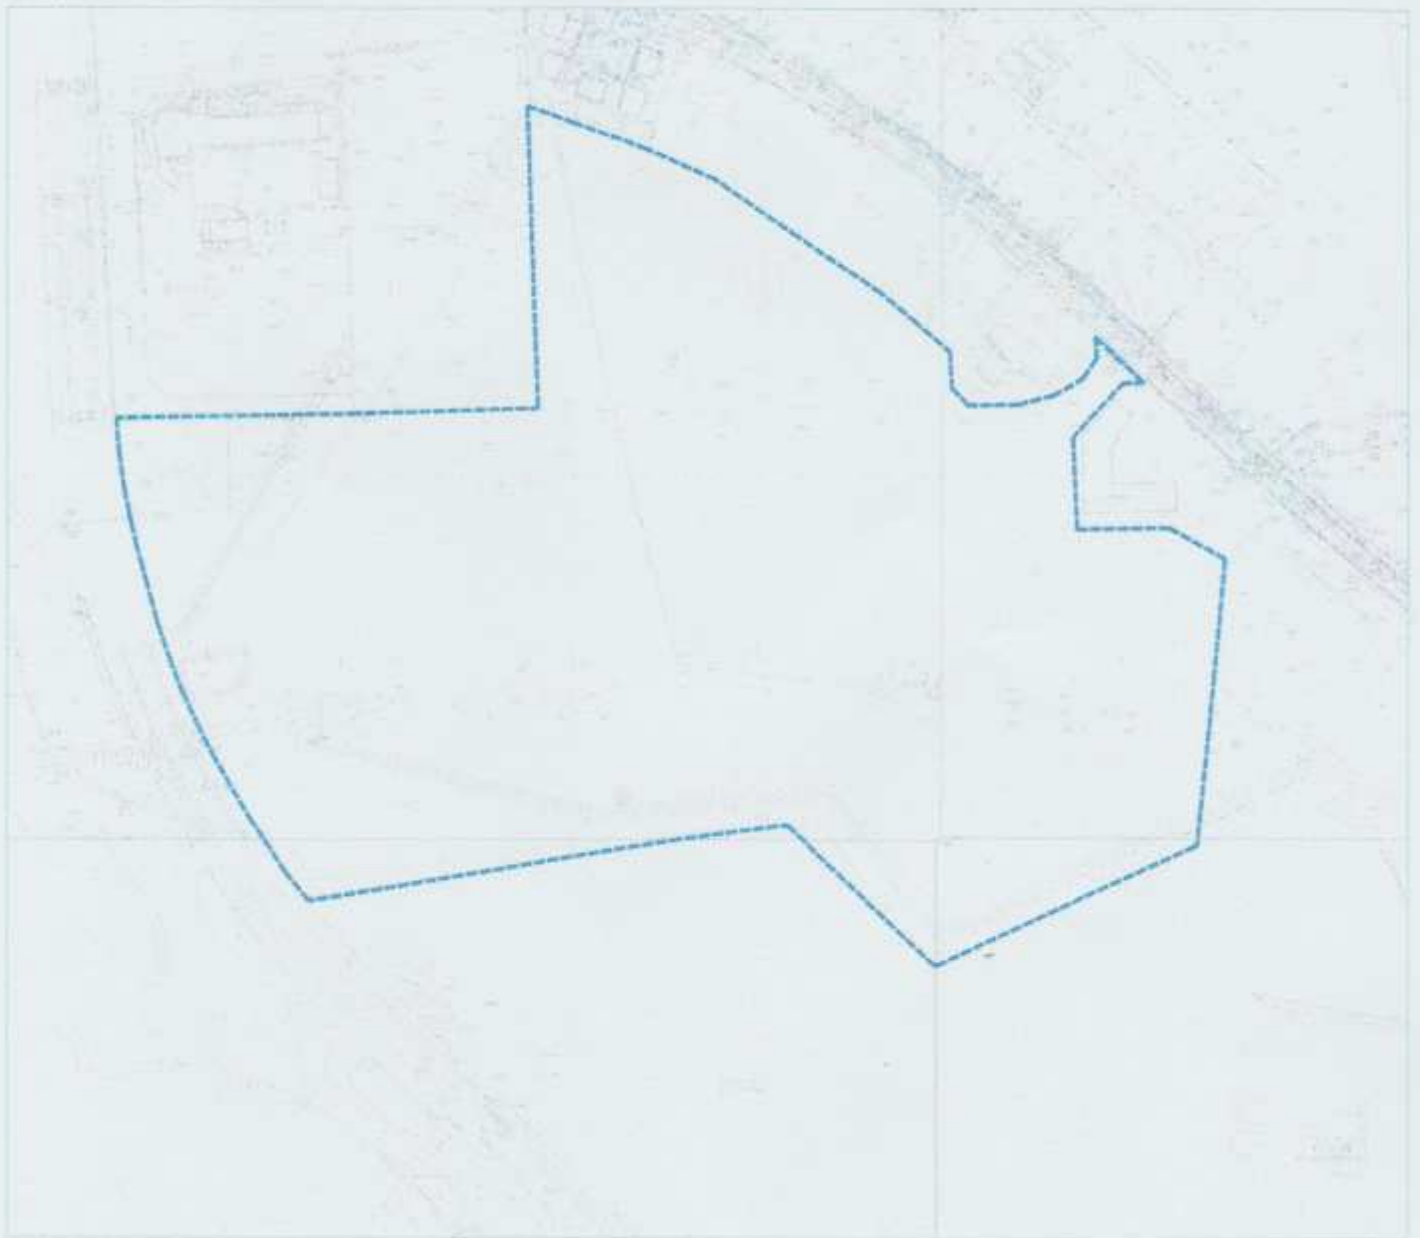

granice terenu objętego zmianą studium  
uwarunkowań i kierunków zagospodarowania  
przestrzennego Gminy Szprotawa