

UCHWAŁA NR V/36/2019
RADY DELEGATEW SZPROTAWIE

z dnia 22 lutego 2019 r.

w sprawie przystąpienia do sporządzenia miejscowego planu zagospodarowania przestrzennego Gminy Szprotawa obejmującego tereny w obrębie Wiechlice.


Na podstawie art. 18 ust. 2 pkt. 5 ustawy z dnia 8 marca 1990 r. *o samorządzie gminnym* (tekst jednolity Dz. U. z 2018 r. poz. 994 ze zmianami) i art. 14 ust. 1, 2 i 4 ustawy z dnia 27 marca 2003 r. *o planowaniu i zagospodarowaniu przestrzennym* (tekst jednolity Dz. U. z 2018 r. poz. 1945) uchwala się, co następuje:

§ 1. Przystępuje się do sporządzenia miejscowego planu zagospodarowania przestrzennego Gminy Szprotawa obejmującego tereny w obrębie Wiechlice.

§ 2. Granice obszaru objętego planem określa załącznik graficzny nr 1 sporządzone na kopii mapy zasadniczej stanowiącej integralną część uchwały.

§ 3. Wykonanie uchwały powierza się Burmistrzowi Szprotawy.

§ 4. Uchwała wchodzi w życie z dniem podjęcia i podlega podaniu do publicznej wiadomości w sposób zwyczajowo przyjęty.

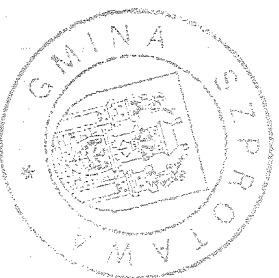


Przewodniczący Rady
Międzykraj
Aniela Stanińska

Przewodniczący Rady
Międzykraj
Aniela Stanińska

Załącznik nr 1
do uchwały Nr *1/36/2019*
Rady Miejskiej Szprotawy
z dnia *29* lutego 2019 r.

Gmina Szprotawa obręb Wiechlice

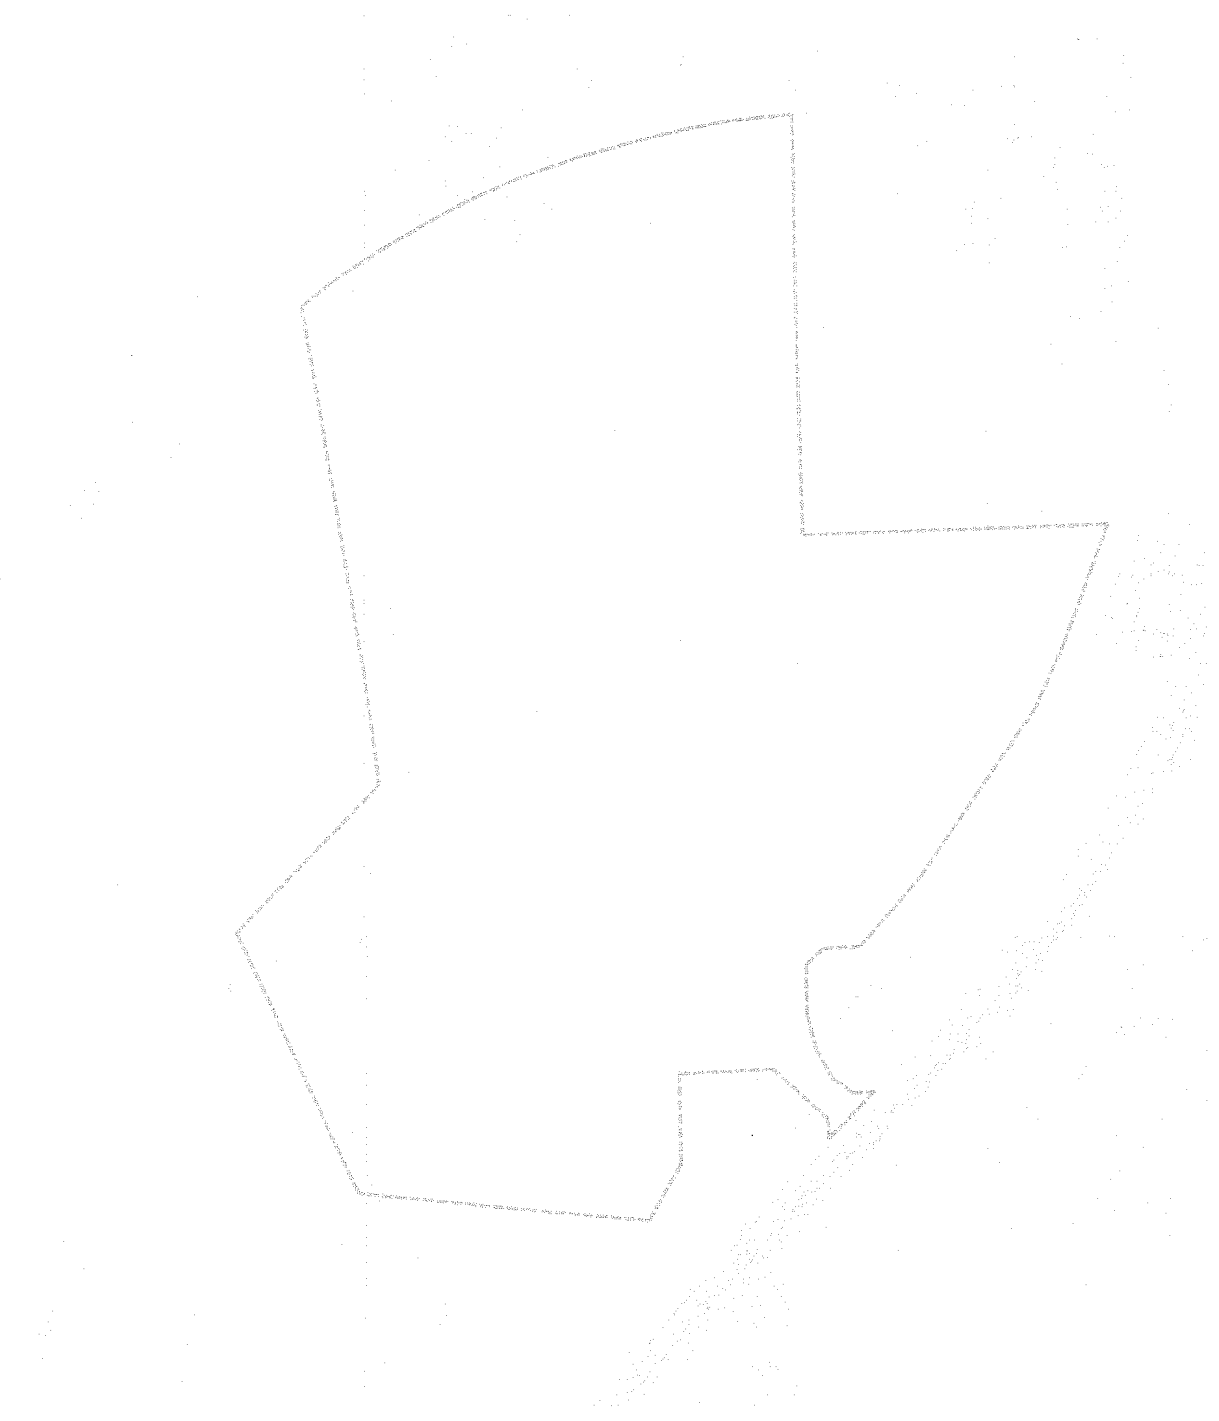

granice terenu objętego miejscowym
planem zagospodarowania przestrzennego