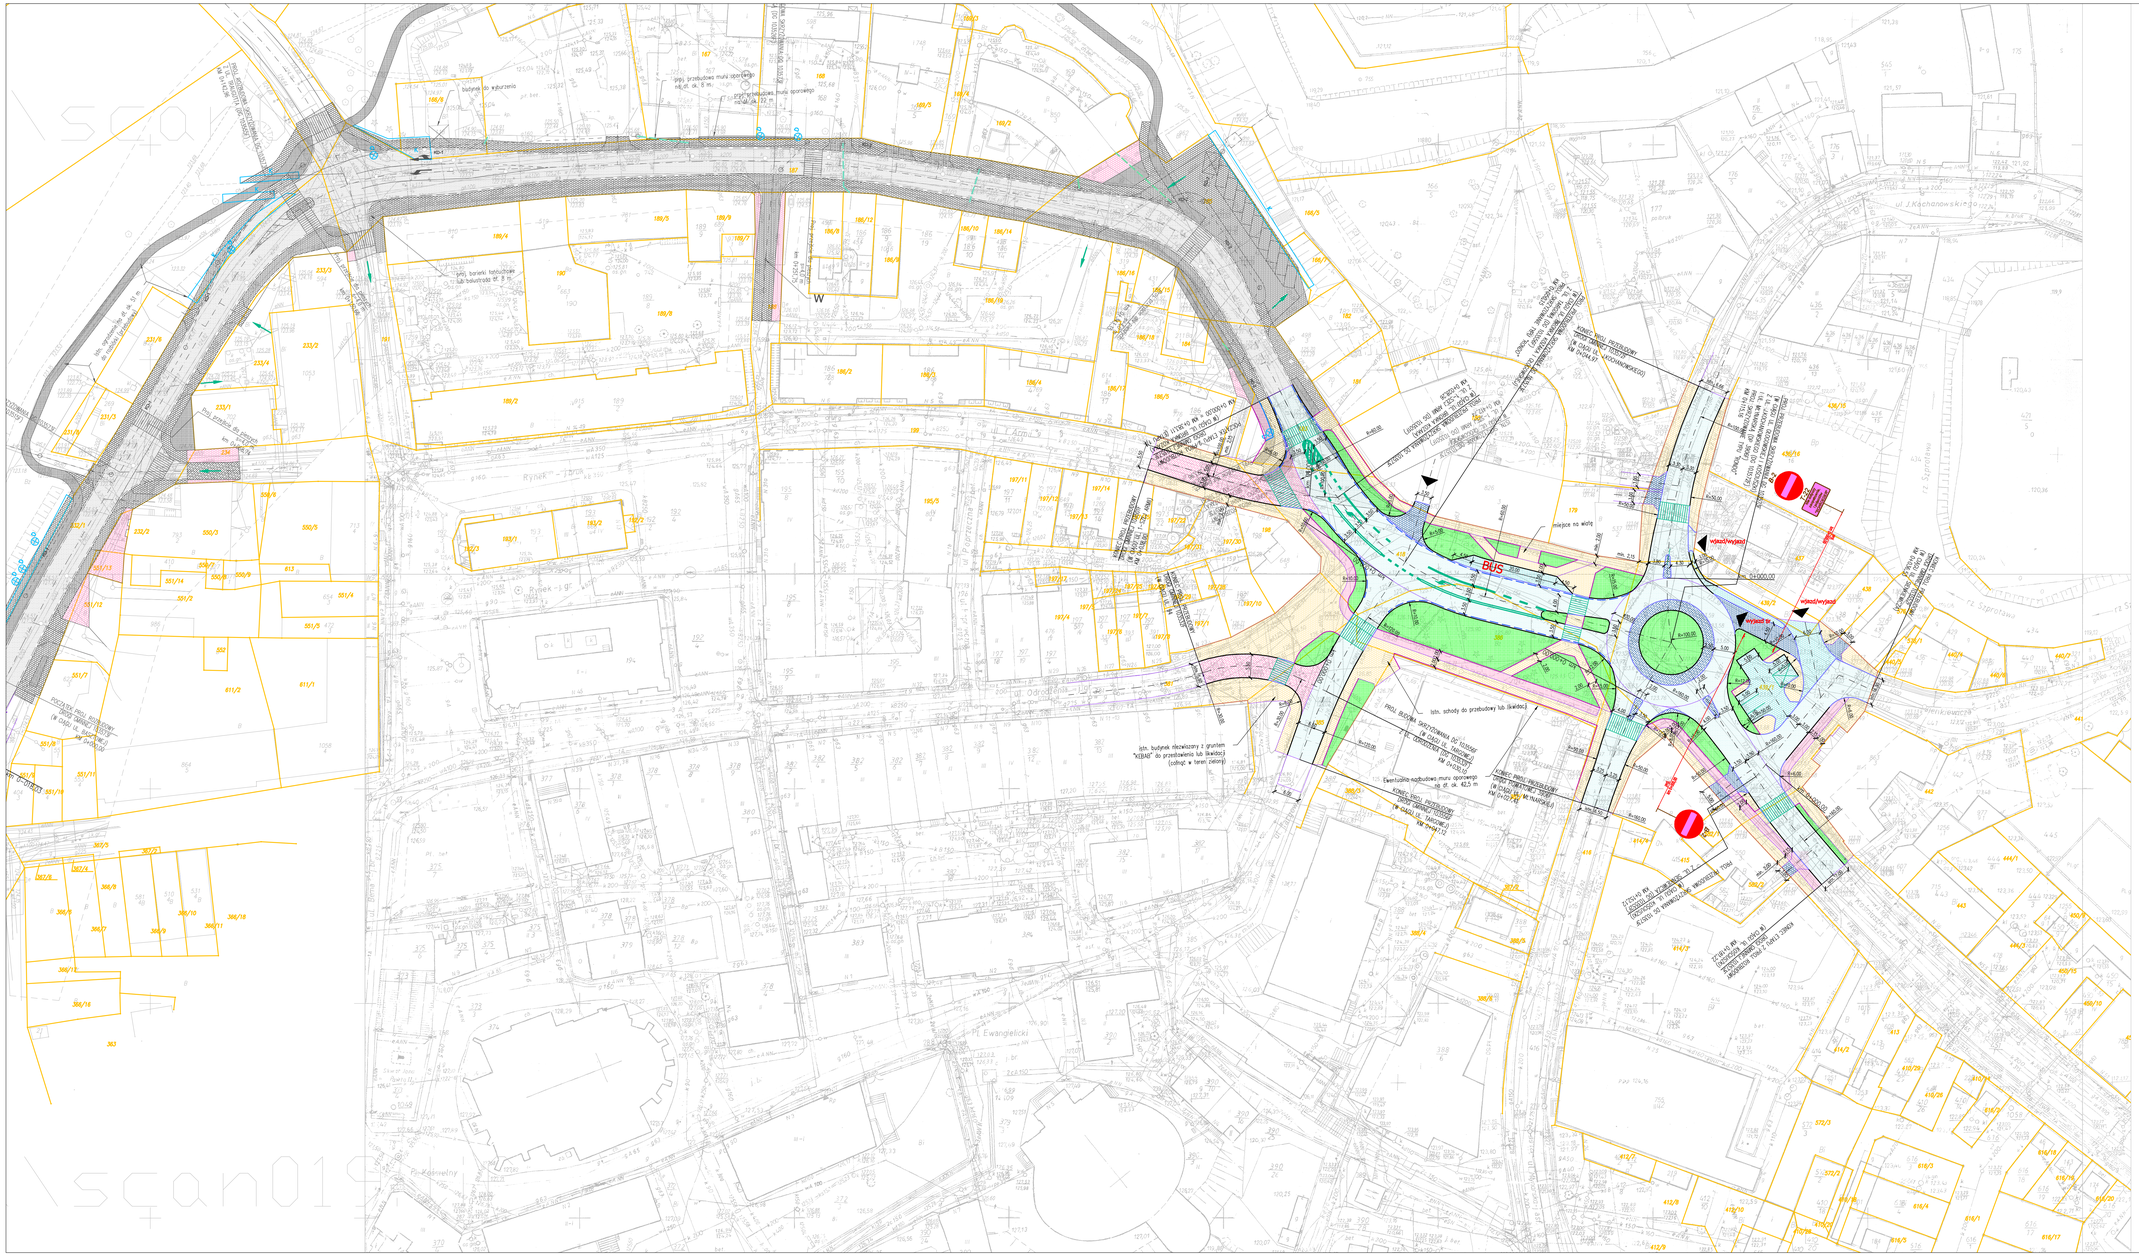

PARAMETRY TECHNICZNE:

DROGI GMINNEJ 103573F (W CIĄGU UL. GŁOGOWSKIEJ I KOŚCIUSZKI):

- klasa drogi:	L
- prędkość projektowa:	Vp = 30 km/h
- kategoria ruchu:	KR 3
- obciążenie:	115 kN/oś;
- szerokość jezdni:	min. 2x3,00 = 6,00 m
- szerokość chodników:	min. 1,50 m (2,15 m - przy jezdni)
- szerokość dwukierunkowej ścieżki rowerowej:	min. 2,00 m
- szerokość zjazdów:	min. 3,00 m

PARAMETRY TECHNICZNE PROJEKTOWANYCH SKRZYŻOWAŃ TYPU "(MAŁE) RONDO":

- ilość wlotów/wylotów:	3 - 4
- prędkość dojazdowa:	Vw < 50 km/h
- kategoria ruchu na jezdni ronda:	KR 4
- obciążenie:	115 kN/oś;
- średnica zewnętrzna ronda:	26,0 - 30,0 m;
- średnica wyspy środkowej:	9,0 - 15,0 m;
- szerokość jezdni na rondzie:	5,0 m + min. 2,5 m pierścień najazdowy;
- nawierzchnia wlotów i ronda:	bitumiczna;
- nawierzchnia pierścienia najazdowego:	kamienna kostka brukowa;
- pochylenie poprzeczne jezdni na rondzie:	2% (pochylenie na zewnątrz);
- pochylenie poprzeczne pierścienia najazdowego:	4% (w kierunku jezdni ronda);
- szerokość wlotów:	min. 3,50 m;
- szerokość wylotów:	min. 4,00 m;
- promień wyokrąglenia wlotów:	12,0 m;
- promień wyokrąglenia wylotów:	15,0 m;
- wyspy rozdzielające:	trójkątne, równoległe;
- szerokość czoła wyspy:	2,0 - 4,0 m;
- skos wyspy trójkątnej na jezdni głównej:	1:10;
- promień wyokrąglenia załamania krawędzi jezdni:	30,0-50,0 m;

OZNACZENIA: – branża drogowa

- PROJEKTOWANY KRAWĘŻNIK BETONOWY 30x15 CM
- PROJEKTOWANA KRAWĘDŹ JEZDNI
- PROJEKTOWANY KRAWĘŻNIK BETONOWY NAJAZDOWY 22x15 CM
- PROJ. ŚCIEK PRZYKRAWĘŻNIKOWY Z KAMIENNEJ KOSTKI BRUKOWEJ GR. 10 CM
- PROJEKTOWANE OBRZEŻE BETONOWE 30x8 CM
- PROJEKTOWANY OPORNIK BETONOWY 25x70 CM
- PROJEKTOWANA NAWIERZCHNIA JEZDNI Z SMA
- PROJEKTOWANA NAWIERZCHNIA CHODNIKA Z BETONOWEJ KOSTKI BRUKOWEJ GR. 8 CM
- PROJEKTOWANA NAWIERZCHNIA ŚCIEŻKI ROWEROWEJ Z BETONU ASFALTOWEGO GR. 5 CM
- PROJEKTOWANA NAWIERZCHNIA ZJAZDÓW Z BETONOWEJ KOSTKI BRUKOWEJ GR. 8 CM
- PROJEKTOWANA NAWIERZCHNIA JEZDNI LUB PARKINGU Z BETONOWEJ KOSTKI BRUKOWEJ GR. 8CM
- PROJEKTOWANA NAWIERZCHNIA PIERŚCIENIA NAJAZDOWEGO LUB WYSP KANALIZUJĄCYCH Z KAMIENNEJ KOSTKI BRUKOWEJ WIELKOŚĆ 18 CM
- PROJEKTOWANA NAWIERZCHNIA JEZDNI Z KAMIENNEJ KOSTKI BRUKOWEJ WIELKOŚĆ 16/18 CM (MATERIAŁ Z ROZBIÓRKI)
- PROJEKTOWANA ZIELEŃ
- DRZEWA I KRZEWY DO WYCINKI
- PROJEKTOWANY KANAŁ DESZCZOWY
- PROJEKTOWANY PRZYKANALIK (PRZEPIĘCIE ISTNIEJĄCEJ INSTALACJI DESZCZOWEJ)

Biuro Projektów Dróg i Mostów PRODiM

mgr inż. Andrzej Szewczyk

ul. Portowa 4/4, 67-100 Nowe Sól

kom. 601-06-80-80, 784381491

Stanowisko	Imię i nazwisko	Nr uprawnień	Specjalność	Data	Podpis
Projektant branży drogowej	mgr inż. Andrzej Szewczyk	Lb/0002/POOD/08	drogi	12.2020	

Nazwa opracowania: ROZBUDOWA DROGI GMINNEJ NR 103573F W SZPROTAWIE - ETAP 2

Nazwa rysunku	Branża	Skala	Nr rysunku
PLAN SYTUACYJNY - KONCEPCJA	DROGOWA	1:500	2