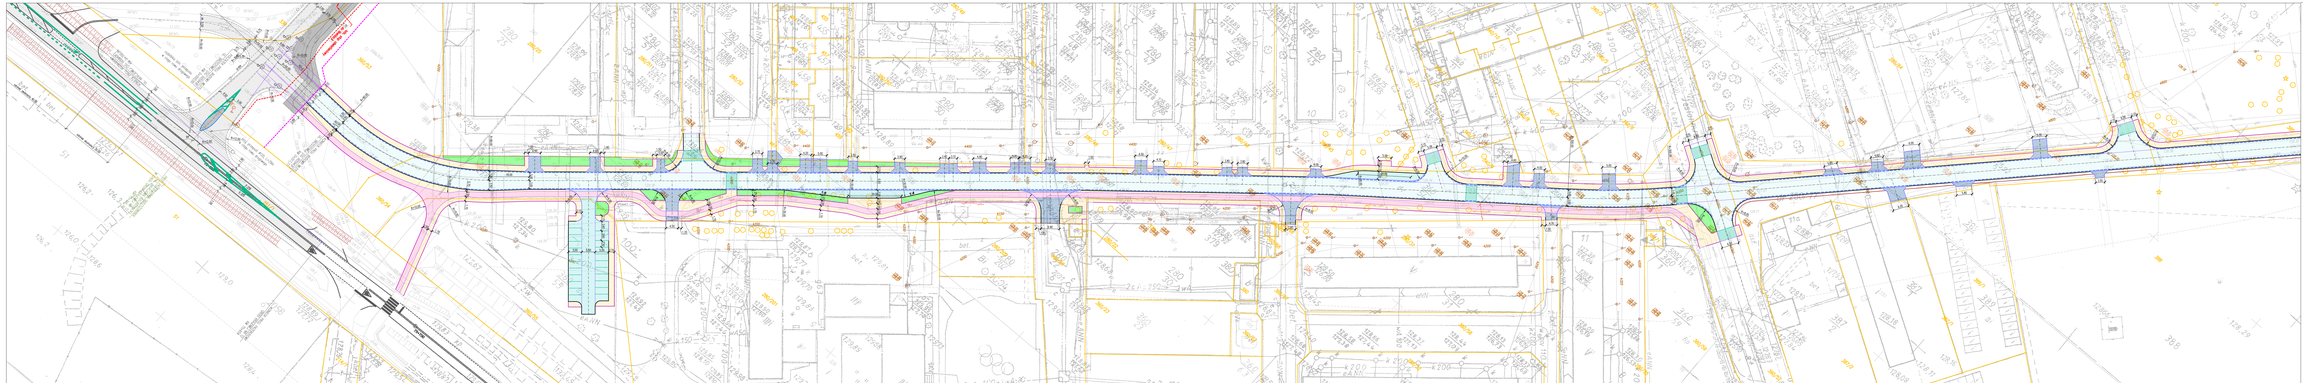

PARAMETRY TECHNICZNE – droga gminna nr 005943F (ul. Brzozowa):

klasa drogi: D
prędkość projektowa: 30 km/h
kategoria ruchu: KR3
obciążenie: 115 kN/oś
szerokość jezdni: 2x3,00=6,00m
szerokość pobocza: min.0,50m
szerokość chodnika: min.2,00m (min.2,50m przy jezdni)
szerokość ścieżki rowerowej dwukierunkowej: min.2,00m (min.2,50m przy jezdni)

PARAMETRY TECHNICZNE – droga gminna nr 005935F (ul. Klonowa):

klasa drogi: D
prędkość projektowa: 30 km/h
kategoria ruchu: KR3
obciążenie: 115 kN/oś
szerokość jezdni: 2x3,00=6,00m
szerokość pobocza: min.0,50m
szerokość chodnika: min.2,00m

OZNACZENIA: – branża drogowa

- PROJEKTOWANA KRAWĘŻNIK BETONOWY 30x15
- PROJEKTOWANA KRAWĘŻ AZDIN
- PROJEKTOWANY KRAWĘŻNIK BETONOWY NAJAZDOWY 22x15 CM
- PROJ. ŚCIEK PRZYKRAWĘŻNIKOWY Z KAMIENIC KOSTKI BRUKOWEJ GR. 10 CM
- PROJEKTOWANY OPORNIK BETONOWY 25x50 CM
- PROJEKTOWANY OPORNIK BETONOWY 25x50 CM
- PROJEKTOWANA NAWIERZCHNIA JEZDNI Z 2 RZĘDÓW KOSTKI BRUKOWEJ GR. 8 CM
- PROJEKTOWANA NAWIERZCHNIA JEZDNI Z 2 RZĘDÓW KOSTKI BRUKOWEJ GR. 8 CM
- PROJEKTOWANA NAWIERZCHNIA ŚCIEKU KOMÓRKOWEGO Z 2 RZĘDÓW KOSTKI BRUKOWEJ GR. 8 CM
- PROJEKTOWANA NAWIERZCHNIA CHODNIKA Z 2 RZĘDÓW KOSTKI BRUKOWEJ GR. 6 CM
- PROJEKTOWANA NAWIERZCHNIA JEZDNI (JB PARKING) Z 2 RZĘDÓW KOSTKI BRUKOWEJ GR. 8CM
- PROJEKTOWANA NAWIERZCHNIA I WYCOFKA NA WJAZDOWEGO LUB WYSP KANALIZACYJNYCH Z 2 RZĘDÓW KOSTKI BRUKOWEJ GR. 8 CM
- PROJEKTOWANA NAWIERZCHNIA JEZDNI Z KAMIENIC KOSTKI BRUKOWEJ, WIELKOŚĆ 15/15 CM (MATERIAŁ Z ROZBIÓRKI)
- PROJEKTOWANA ZIELEŃ

Biuro Projektów Dróg i Mostów PRODIM
mgr inż. Andrzej Szewczyk
ul. Kościuszki 4/2, 43-300 Bielsko-Biała
tel. 501-464-648, 784-921-661

Stanowisko	Imię i nazwisko	Nr uprawnień	Specjalność	Data	Podpis
Projektant branży drogowej	mgr inż. Andrzej Szewczyk	...ewnictwo	drogi	12.2022	

Nazwa opracowania:
ROZBUDOWA DRÓG GMINNYCH NR 005943F, NR 005935F W WIECHLICACH - ETAP 2

Nazwa rysunku	Branża	Skala	Nr rysunku
PLAN SYTUACYJNY - KONCEPCJA ROZBUDOWY DG NR 005943F - UL. BRZOZOWEJ	DROGOWA	1:500	2.1