

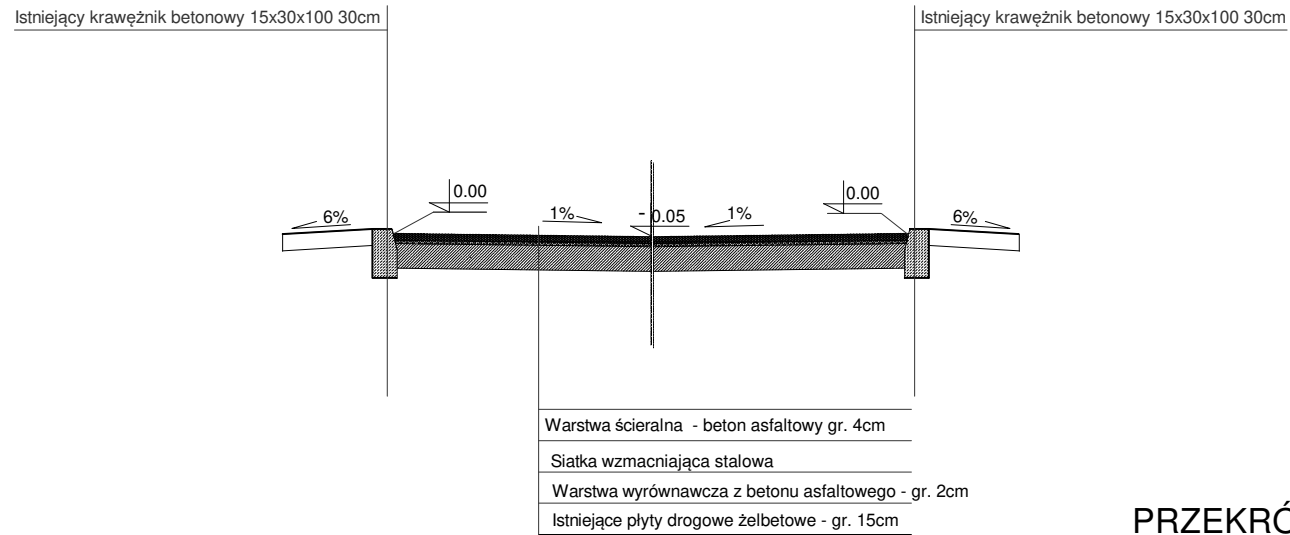
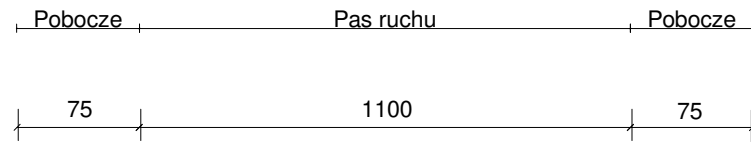




PRZEKRÓJ KONSTRUKCYJNY A-A  
SKALA 1:50

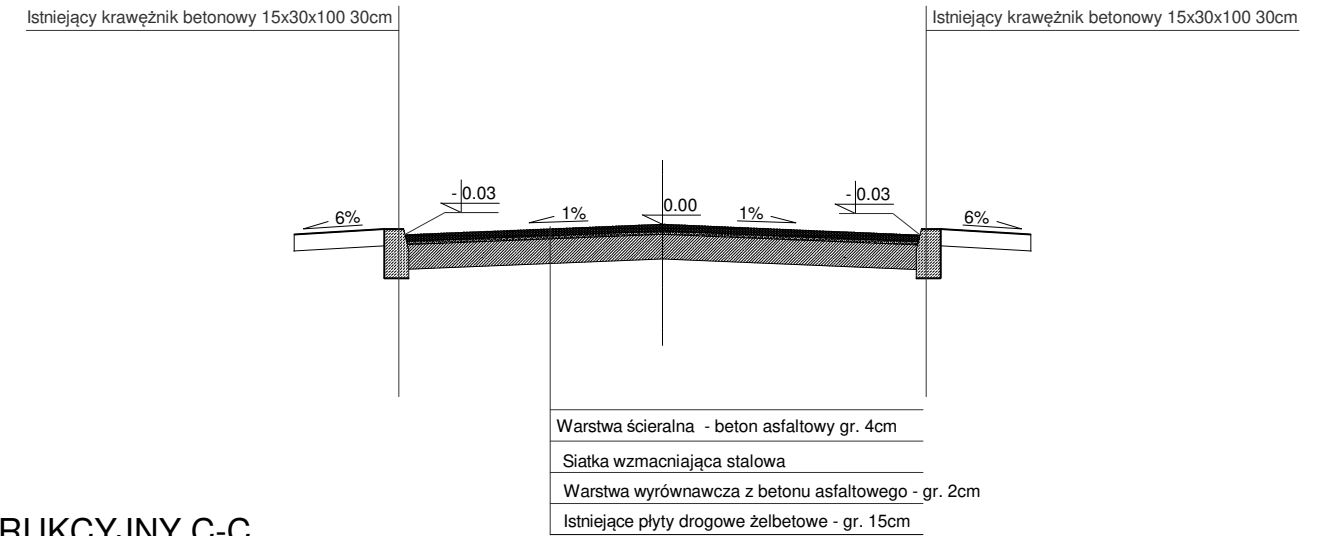

PRZEKRÓJ KONSTRUKCYJNY B-B  
SKALA 1:50

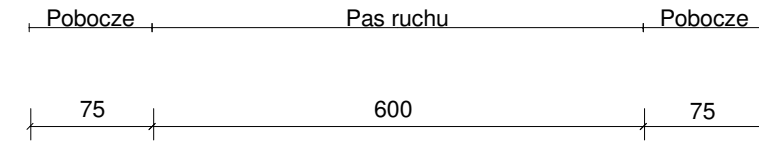

PRZEKRÓJ KONSTRUKCYJNY C-C  
SKALA 1:50

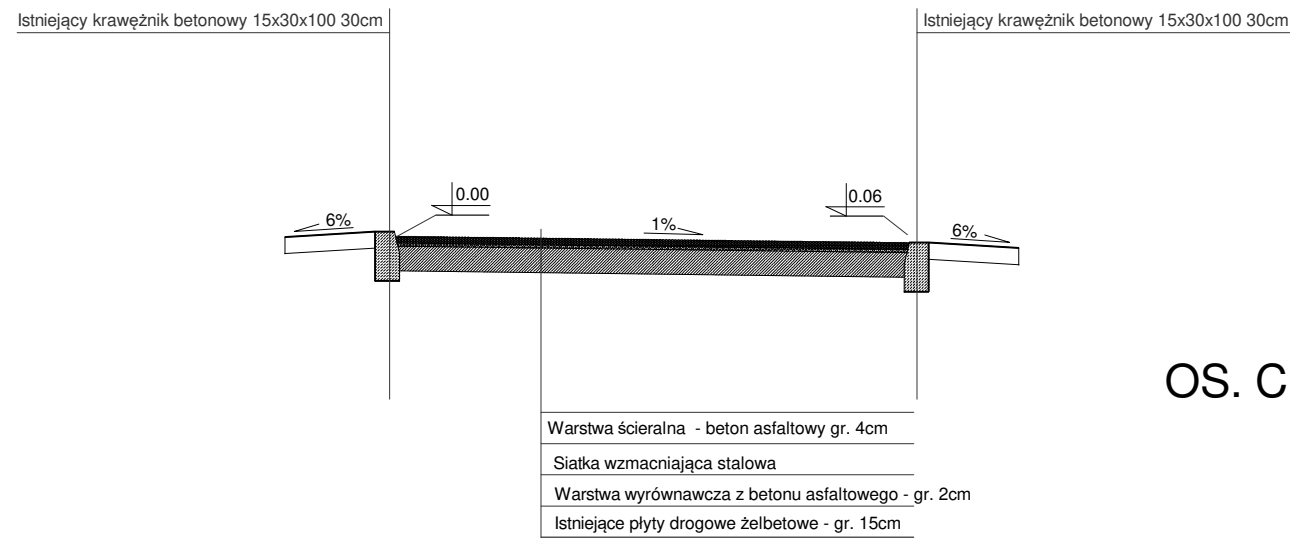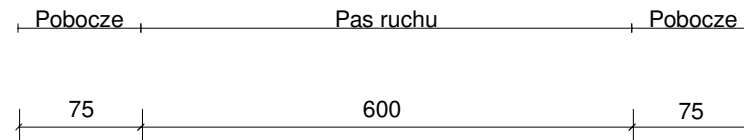

PRZEKROJE KONSTRUKCYJNE  
OS. CHROBREGO DZ. NR 140/32 I 136/1  
UL.SOBIESKIEGO DZ. NR 296