


Załącznik do uchwały nr XVII/122/2011 Rady Miejskiej w Szprotawie z dnia 28 października 2011r.

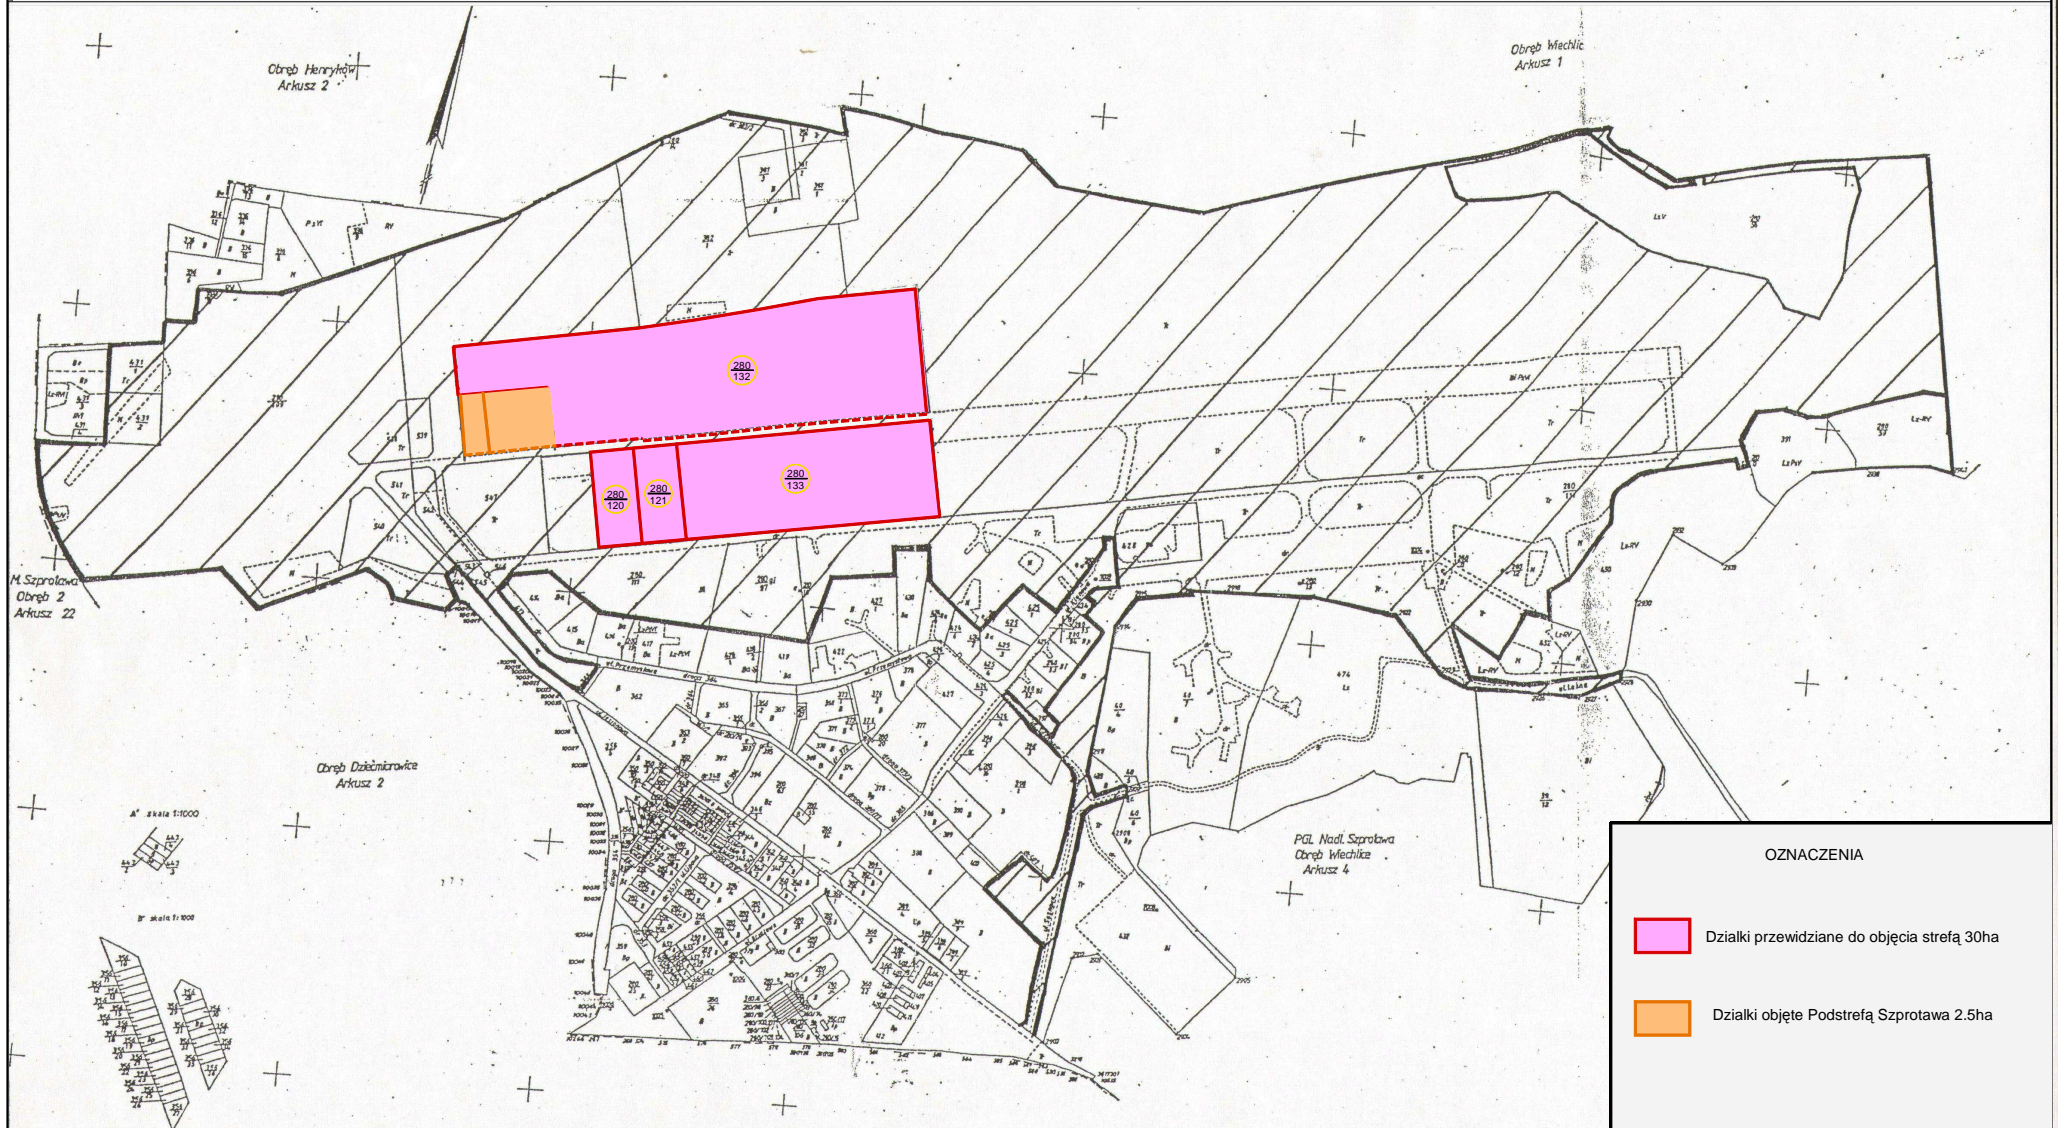

ZAŁĄCZNIK GRAFICZNY OBRAZUJĄCY DZIAŁKI PRZEWDZIANE DO OBJĘCIA STREFĄ