

Nr konc. SZ.G.6642.1.90.2021

Województwo: lubuskie


Powiat: żagański

Jednostka ewidencyjna: 081007_5, Szprotawa - Obszar Wiejski

Obręb: 0015, Siecieborzyce

Poswiadcza się zgodność niniejszej kopii z treścią materiału państwowego	
Organ prowadzący państwowy zasób geodezyjny i kartograficzny	STAROSTA ŻAGAŃSKI
Nazwa materiału zasobu	M.E.
Identyfikator ewidencyjny materiału zasobu	SZ.G.6642.1.90.2021
Data wykonania kopii	08 LUT. 2021
Imię, nazwisko i podpis osoby reprezentującej organ	Pomoc Administracyjna

MAPA EWIDENCJI GRUNTÓW SKALA 1:2000

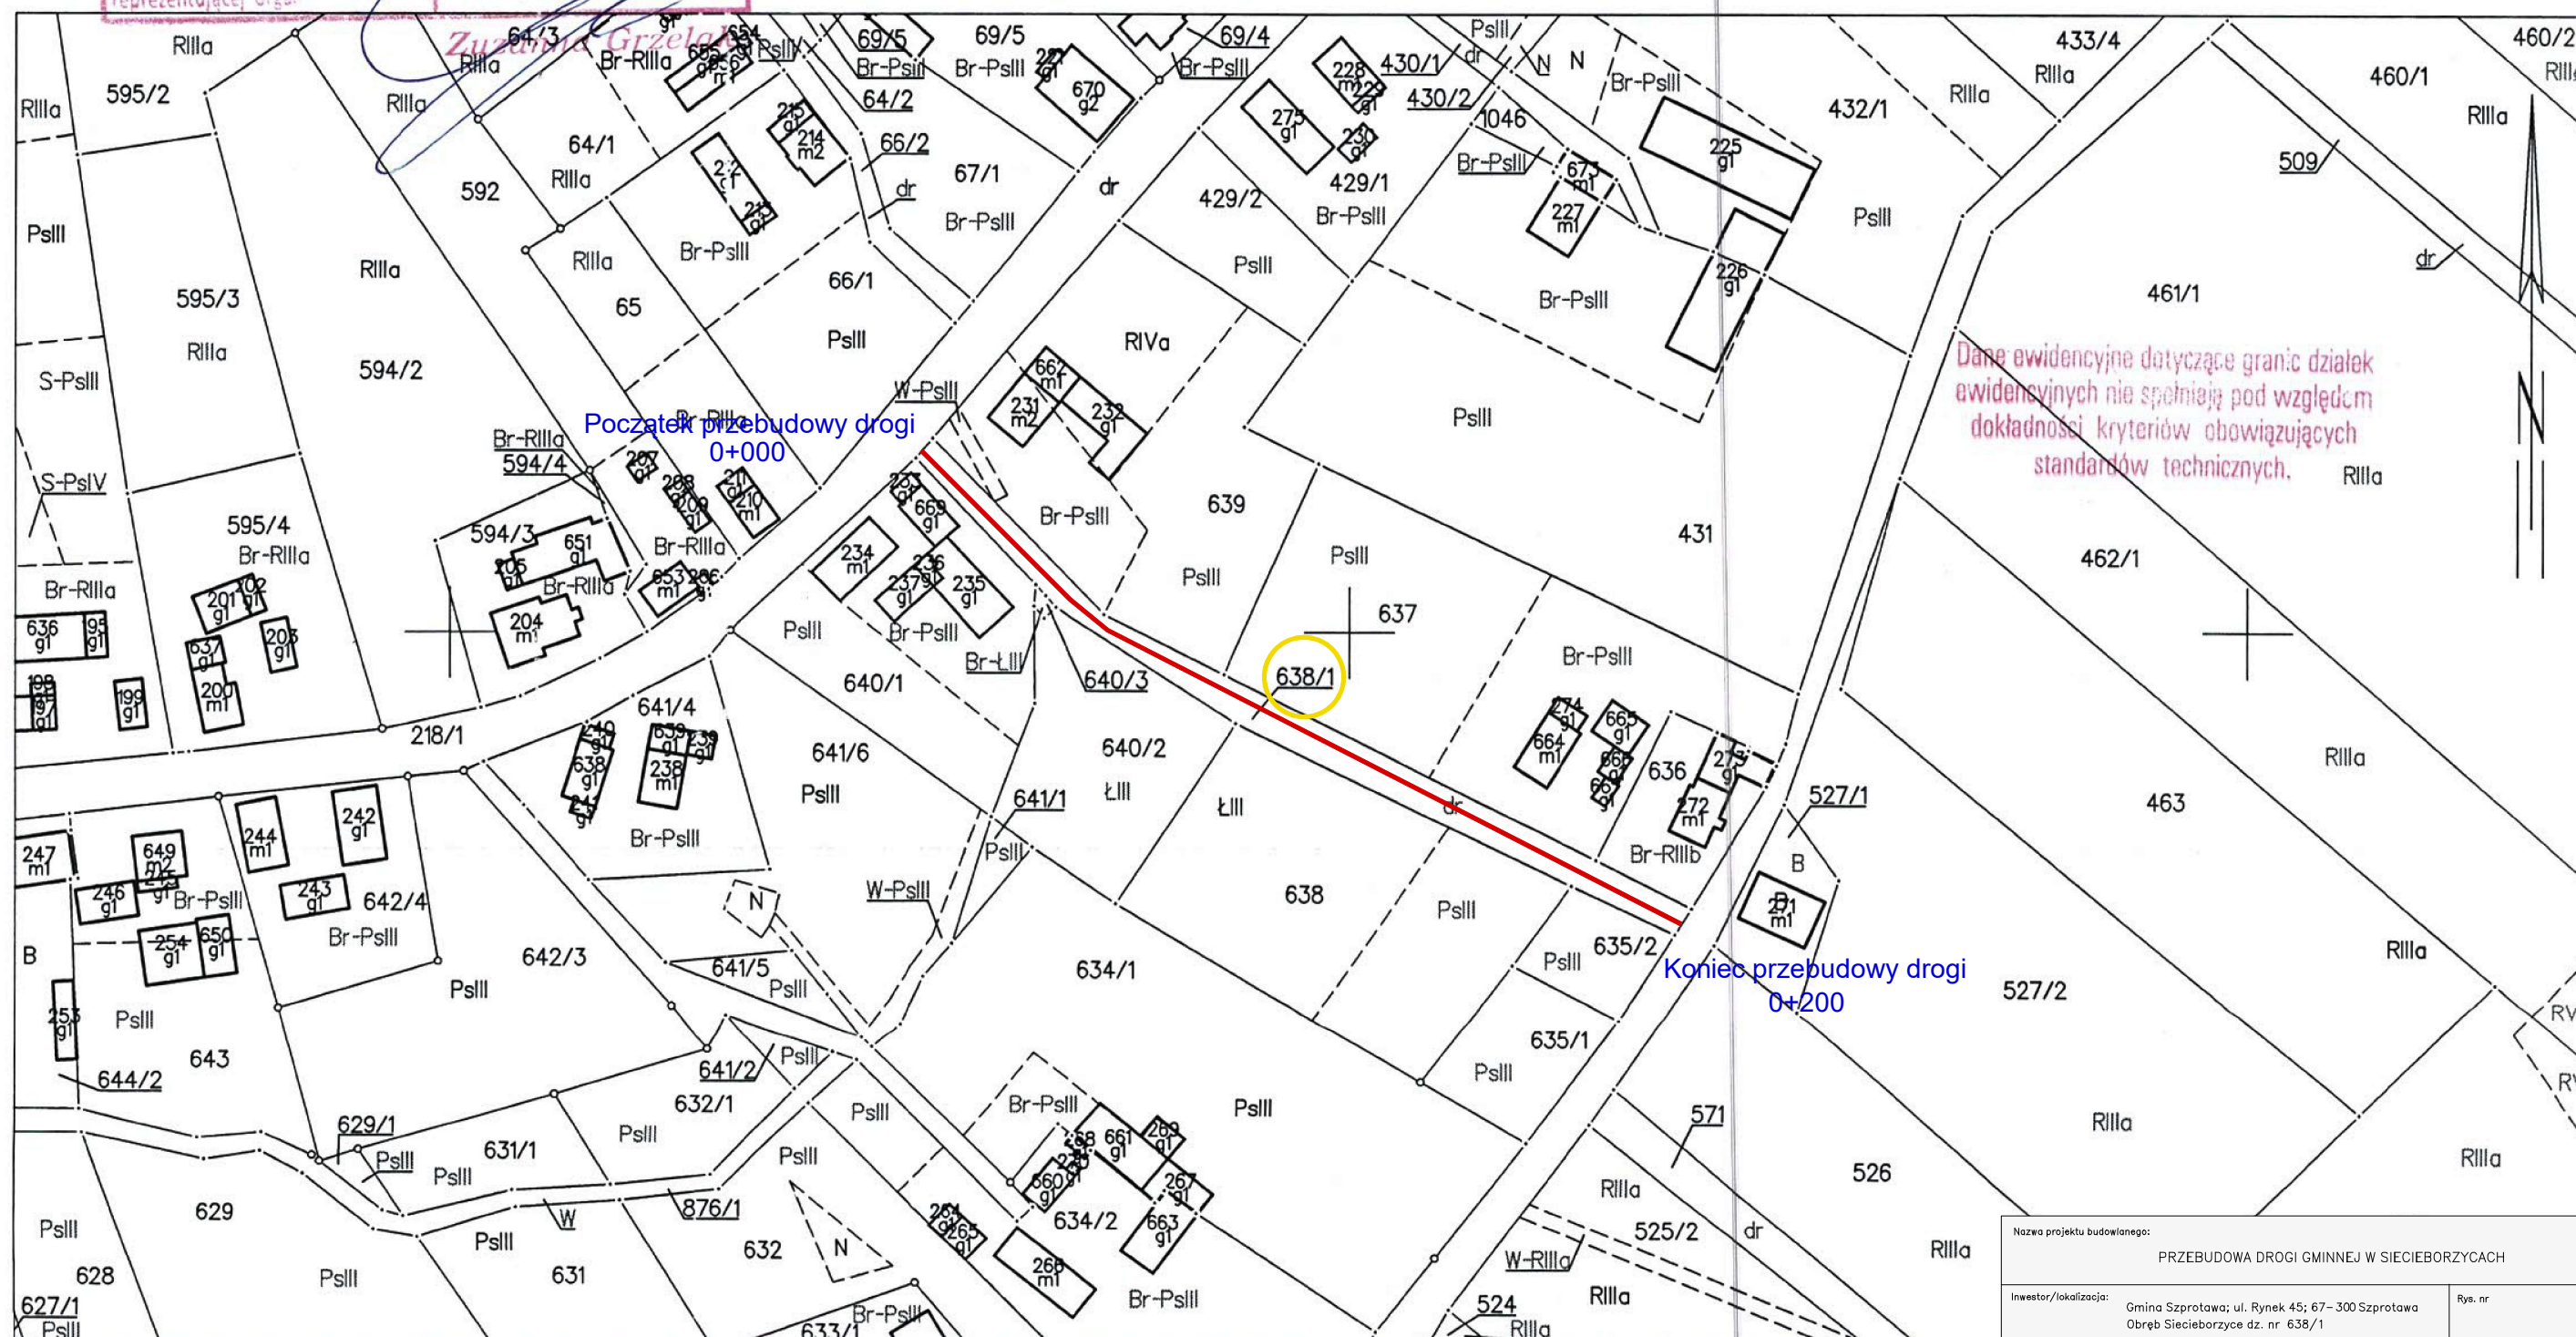

Żagań dn. 2021-02-08
Sporządziła/ wydruk: Zuzanna Grzelak

Nazwa projektu budowlanego: PRZEBUDOWA DROGI GMINNEJ W SIECIEBORZYCACH		
Investor/lokalizacja:	Gmina Szprotawa; ul. Rynek 45; 67-300 Szprotawa Obręb Siecieborzyce dz. nr 638/1	Rys. nr
Nazwa rysunku:	PLAN SYTUACYJNY	Skala:
Projektant:	inz. Jan Litwinka	Podpis: