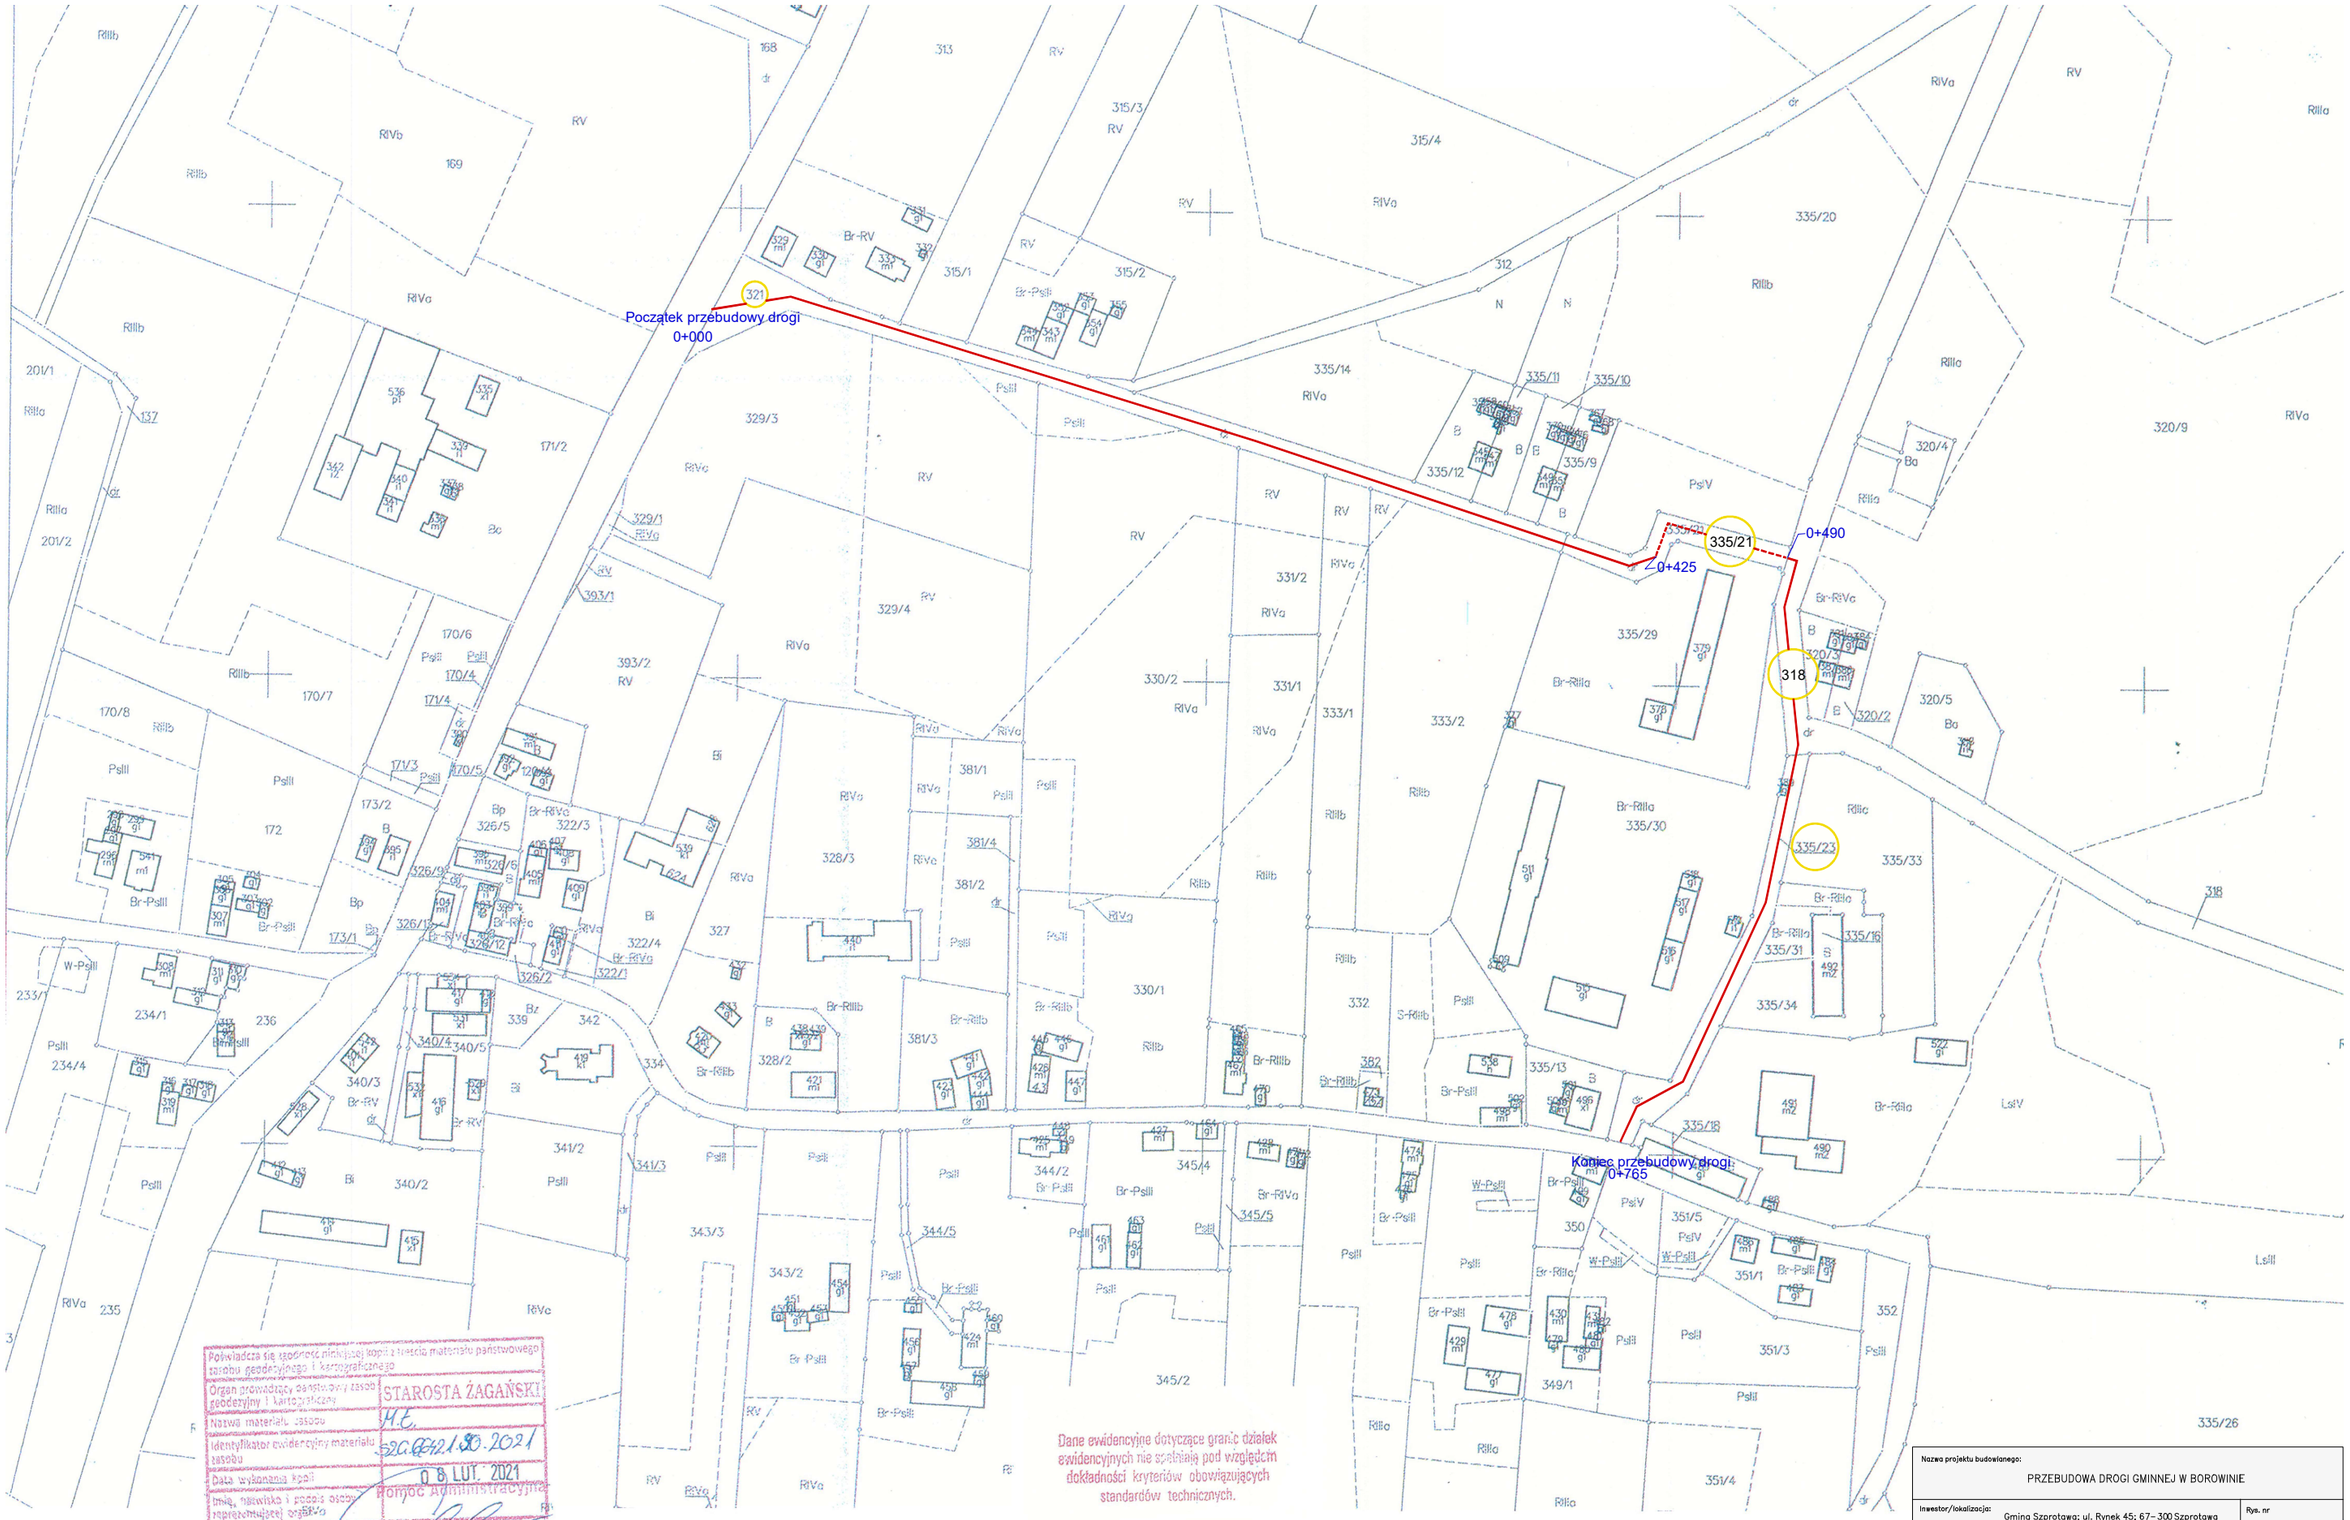

Poświadcza się zgodność niniejszej kopii z treścią materiału państwowego zasobu geodezyjnego i kartograficznego

Organ prowadzący państwowy zasób geodezyjny i kartograficzny	STAROSTA ŻAGAŃSKI
Nazwa materiału zasobu	M.E.
Identyfikator ewidencyjny materiału zasobu	520.6642.1.30.2021
Data wykonania kopii	08 LUT. 2021
Imię, nazwisko i podpis osoby reprezentującej organ	Pomoc Administracyjna Zuzanna Grzelak

Nazwa projektu budowlanego: PRZEBUDOWA DROGI GMINNEJ W BOROWINIE		
Inwestor/lokalizacja: Gmina Szprotawa; ul. Rynek 45; 67-300 Szprotawa Obręb Borowina dz. nr 318, 321, 335/21 i 335/23		Rys. nr
Nazwa rysunku: PLAN SYTUACYJNY		Skala:
Projektant:	inż. Jan Litwinka	Podpis: