

MAPA DO CELÓW PROJEKTOWYCH

SKALA 1:1000

pow.żagański, gmina Szprotawa,

OBRĘB DŁUGIE

Szkoła Podstawowa w Długim

Mapę wykonano na podstawie mapy sytuacyjnej w skali 1:1000 przeskalowanej mechanicznie do skali 1:500 gm.Szprotawa, obręb Długie, działka nr 226/1 i 226/7 oraz pomiaru uzupełniającego wykonanego przez, Przedsiębiorstwo Usług Geodezyjnych „GEODEZJA” H.Ganowski & I.Ganowska & R.Zych Spółka Cywilna w Szprotawie.

Zakres opracowania uzgodniono z ZUDP Starostwa Powiatowego w Żaganiu

Nr sekcji mapy 441.232.252
KERG -1646-2/2007
Dz. 207/2007

Szprotawa- luty 2007 r.

PREZES
Przedsiębiorstwa Usług Geodezyjnych
„GEODEZJA” S.C.
Henryk Ganowski
Geodeta Uprawniony Nr upr. 5667

Starostwo Powiatowe w Żaganiu

Wydział Geodezji, Kartogr., Katastru i Nieruchomości



W obszarze oznaczonym linią PRZERYWIONĄ dokonano aktualizacji treści mapy zastępczej. Dekum. z pom. uzupeł. przyjęto do zasobu pow. w dniu 27.02.2007 i znowid. pod nr 1646-2/07. Nin. mapa może służyć do celów projekt. Projektowane ob. bud. wymagające pozwolenia budowę podl. wytyczeni i inwent. powyk. przez jedn. uprawnione do wyk. prac geodezyjnych.

SZPROTAWA 27.02.07
Barbara Chmielewska
Geodeta Uprawniony Nr upr. 5667

OZNACZENIA:

- DROGI I PARKINGI NAWIERZCHNIA Z KOSTKI BETONOWEJ
- CHODNIKI - NAWIERZCHNIA Z KOSTKI BETONOWEJ BEZFAZOWEJ
- WEJŚCIE DO BUDYNKU
- KRAWĘŻNIKI DROGOWE 15X30CM
- OBRZEŻA BETONOWE 8X30CM

Szkic orientacji w skali 1:10 000
Nr sekcji 441.232.

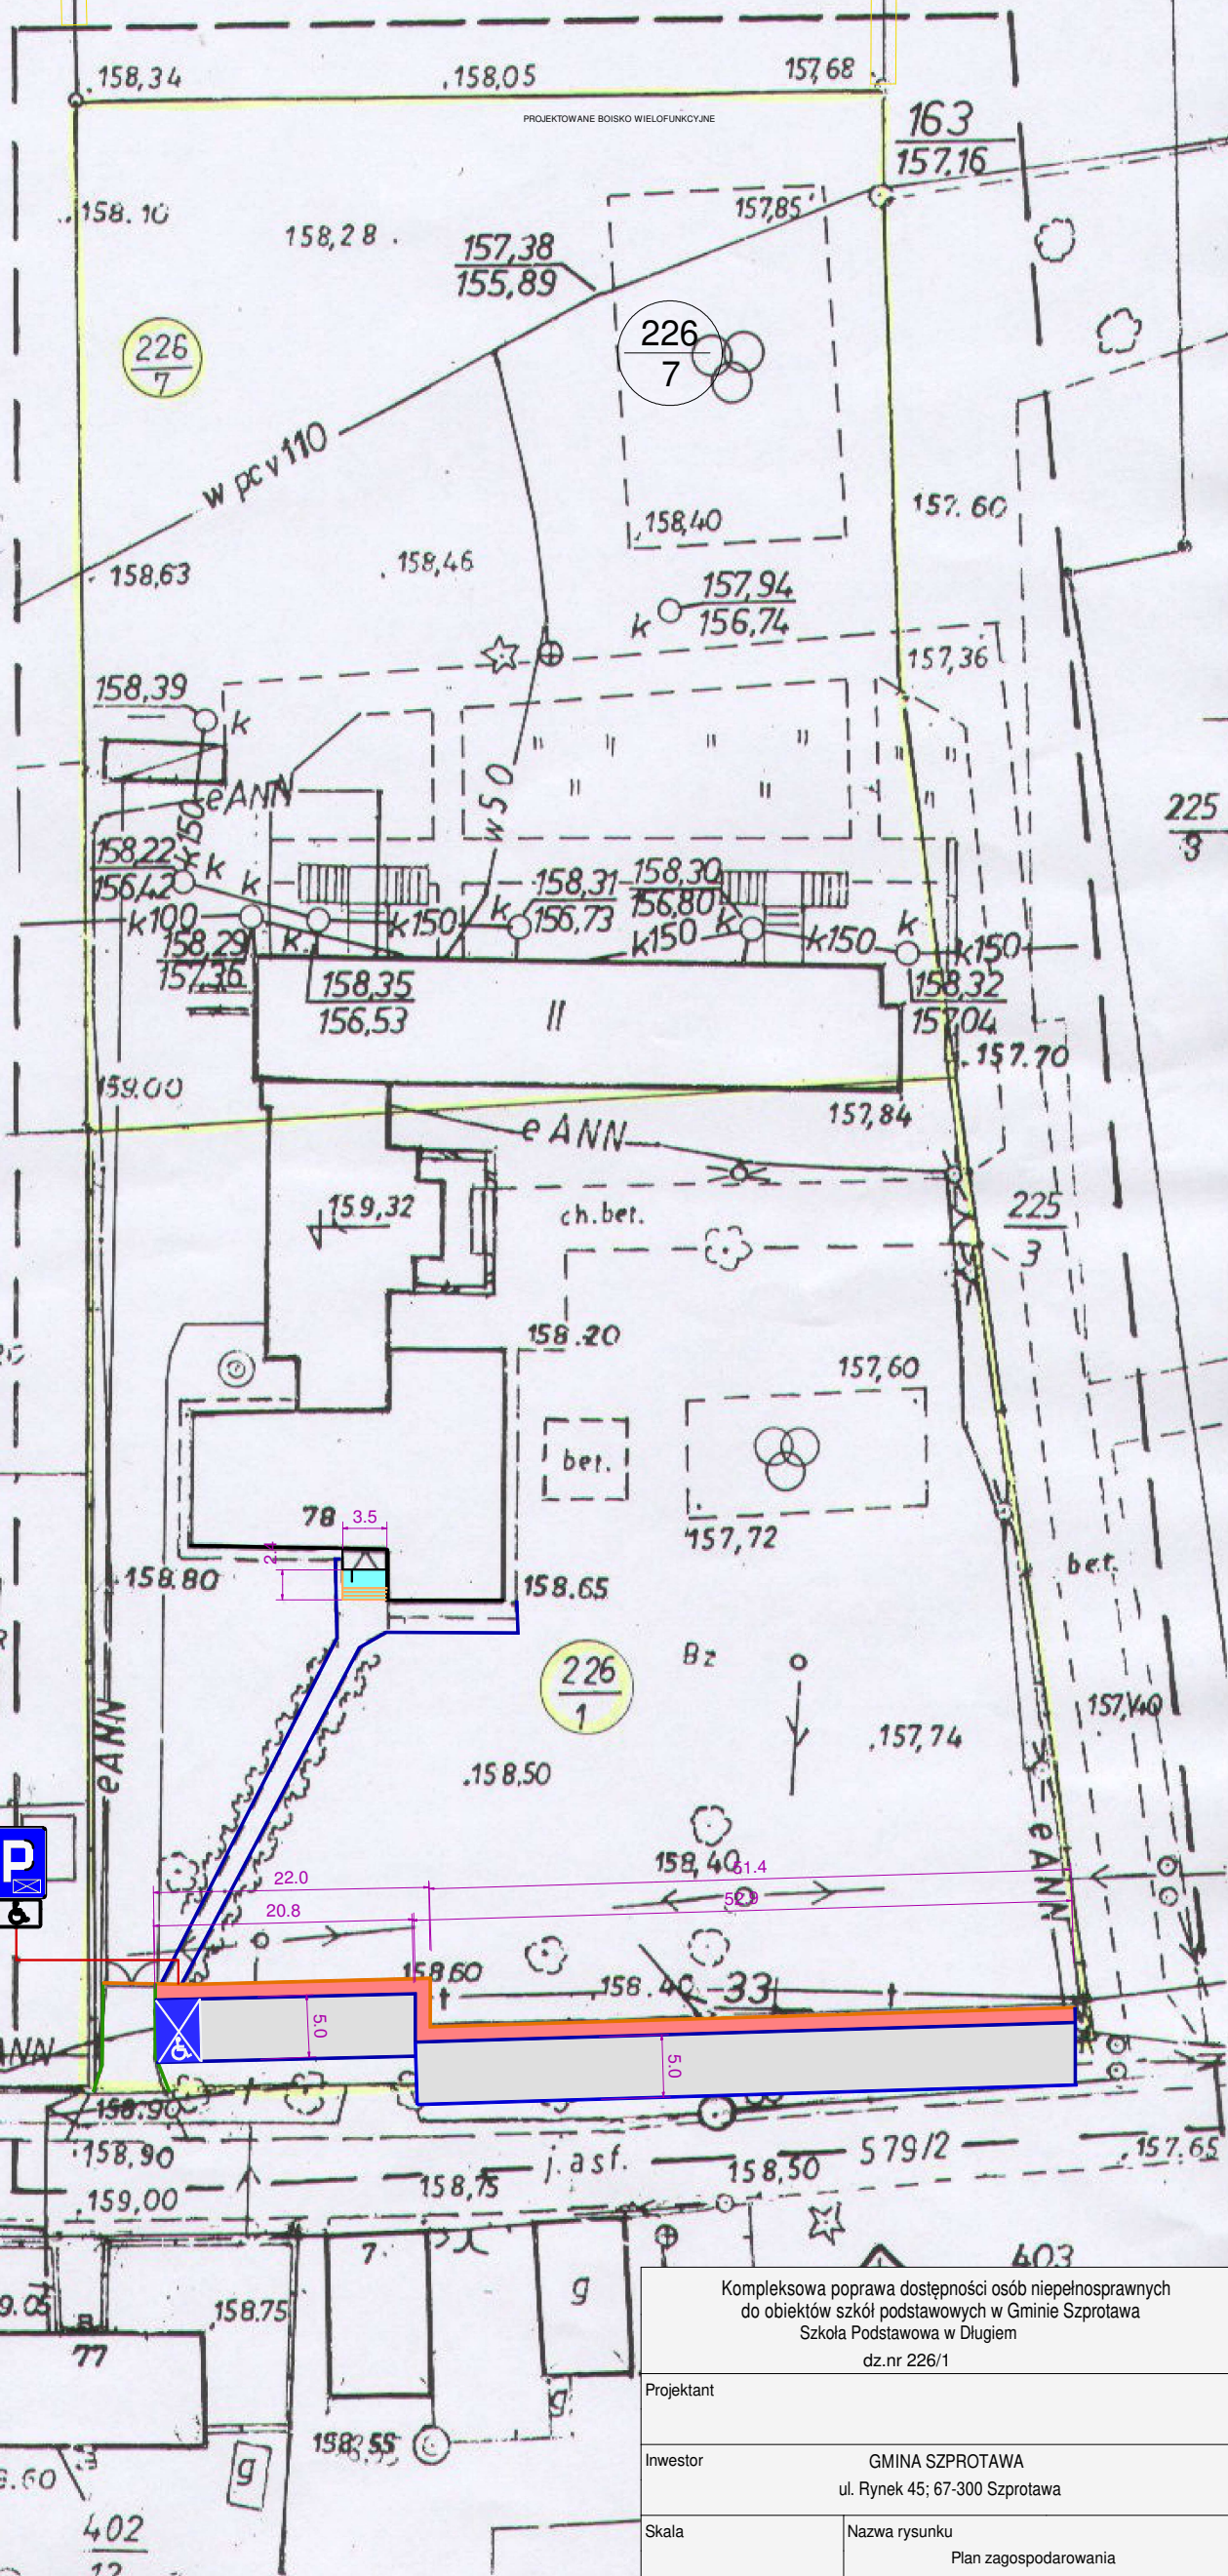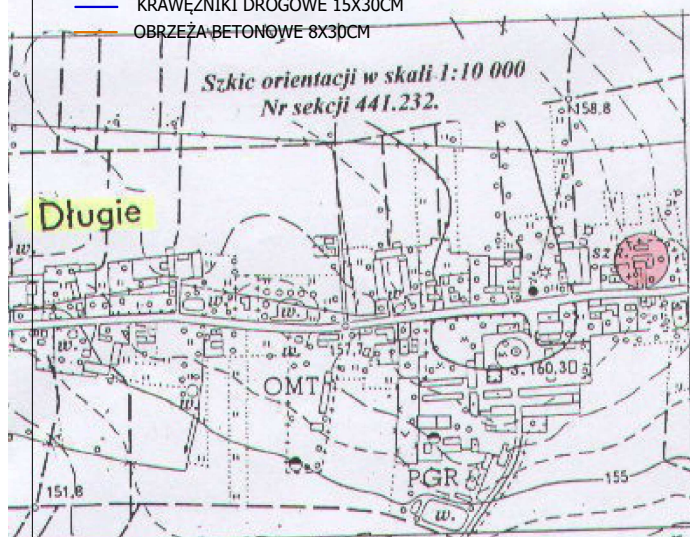

Kompleksowa poprawa dostępności osób niepełnosprawnych
do obiektów szkół podstawowych w Gminie Szprotawa
Szkoła Podstawowa w Długim
dz.nr 226/1

Projektant

Inwestor

GMINA SZPROTAWA
ul. Rynek 45; 67-300 Szprotawa

Skala

Nazwa rysunku
Plan zagospodarowania