


Nr kanc.: SZ.G.6642.1.763.2021 Poświadczam zgodność niniejszej kopii z treścią materiału państwowego zasobu geodezyjnego i kartograficznego	
Organ prowadzący państwowy zasób geodezyjny i kartograficzny	STAROSTA ŻAGAŃSKI
Nazwa materiału zasobu	
Identyfikator ewidencyjny materiału zasobu	
Data wydatowania kopii	2021.09.14
Imię, nazwisko i podpis osoby reprezentującej organ	Zuzanna Grzelak

Województwo: lubuskie
Powiat: żagański
Jednostka ewidencyjna: 081007_5, Szprotawa - Obszar Wiejski
Obręb: 0011, Leszno Dolne

MAPA EWIDENCJI GRUNTÓW
SKALA 1:1000

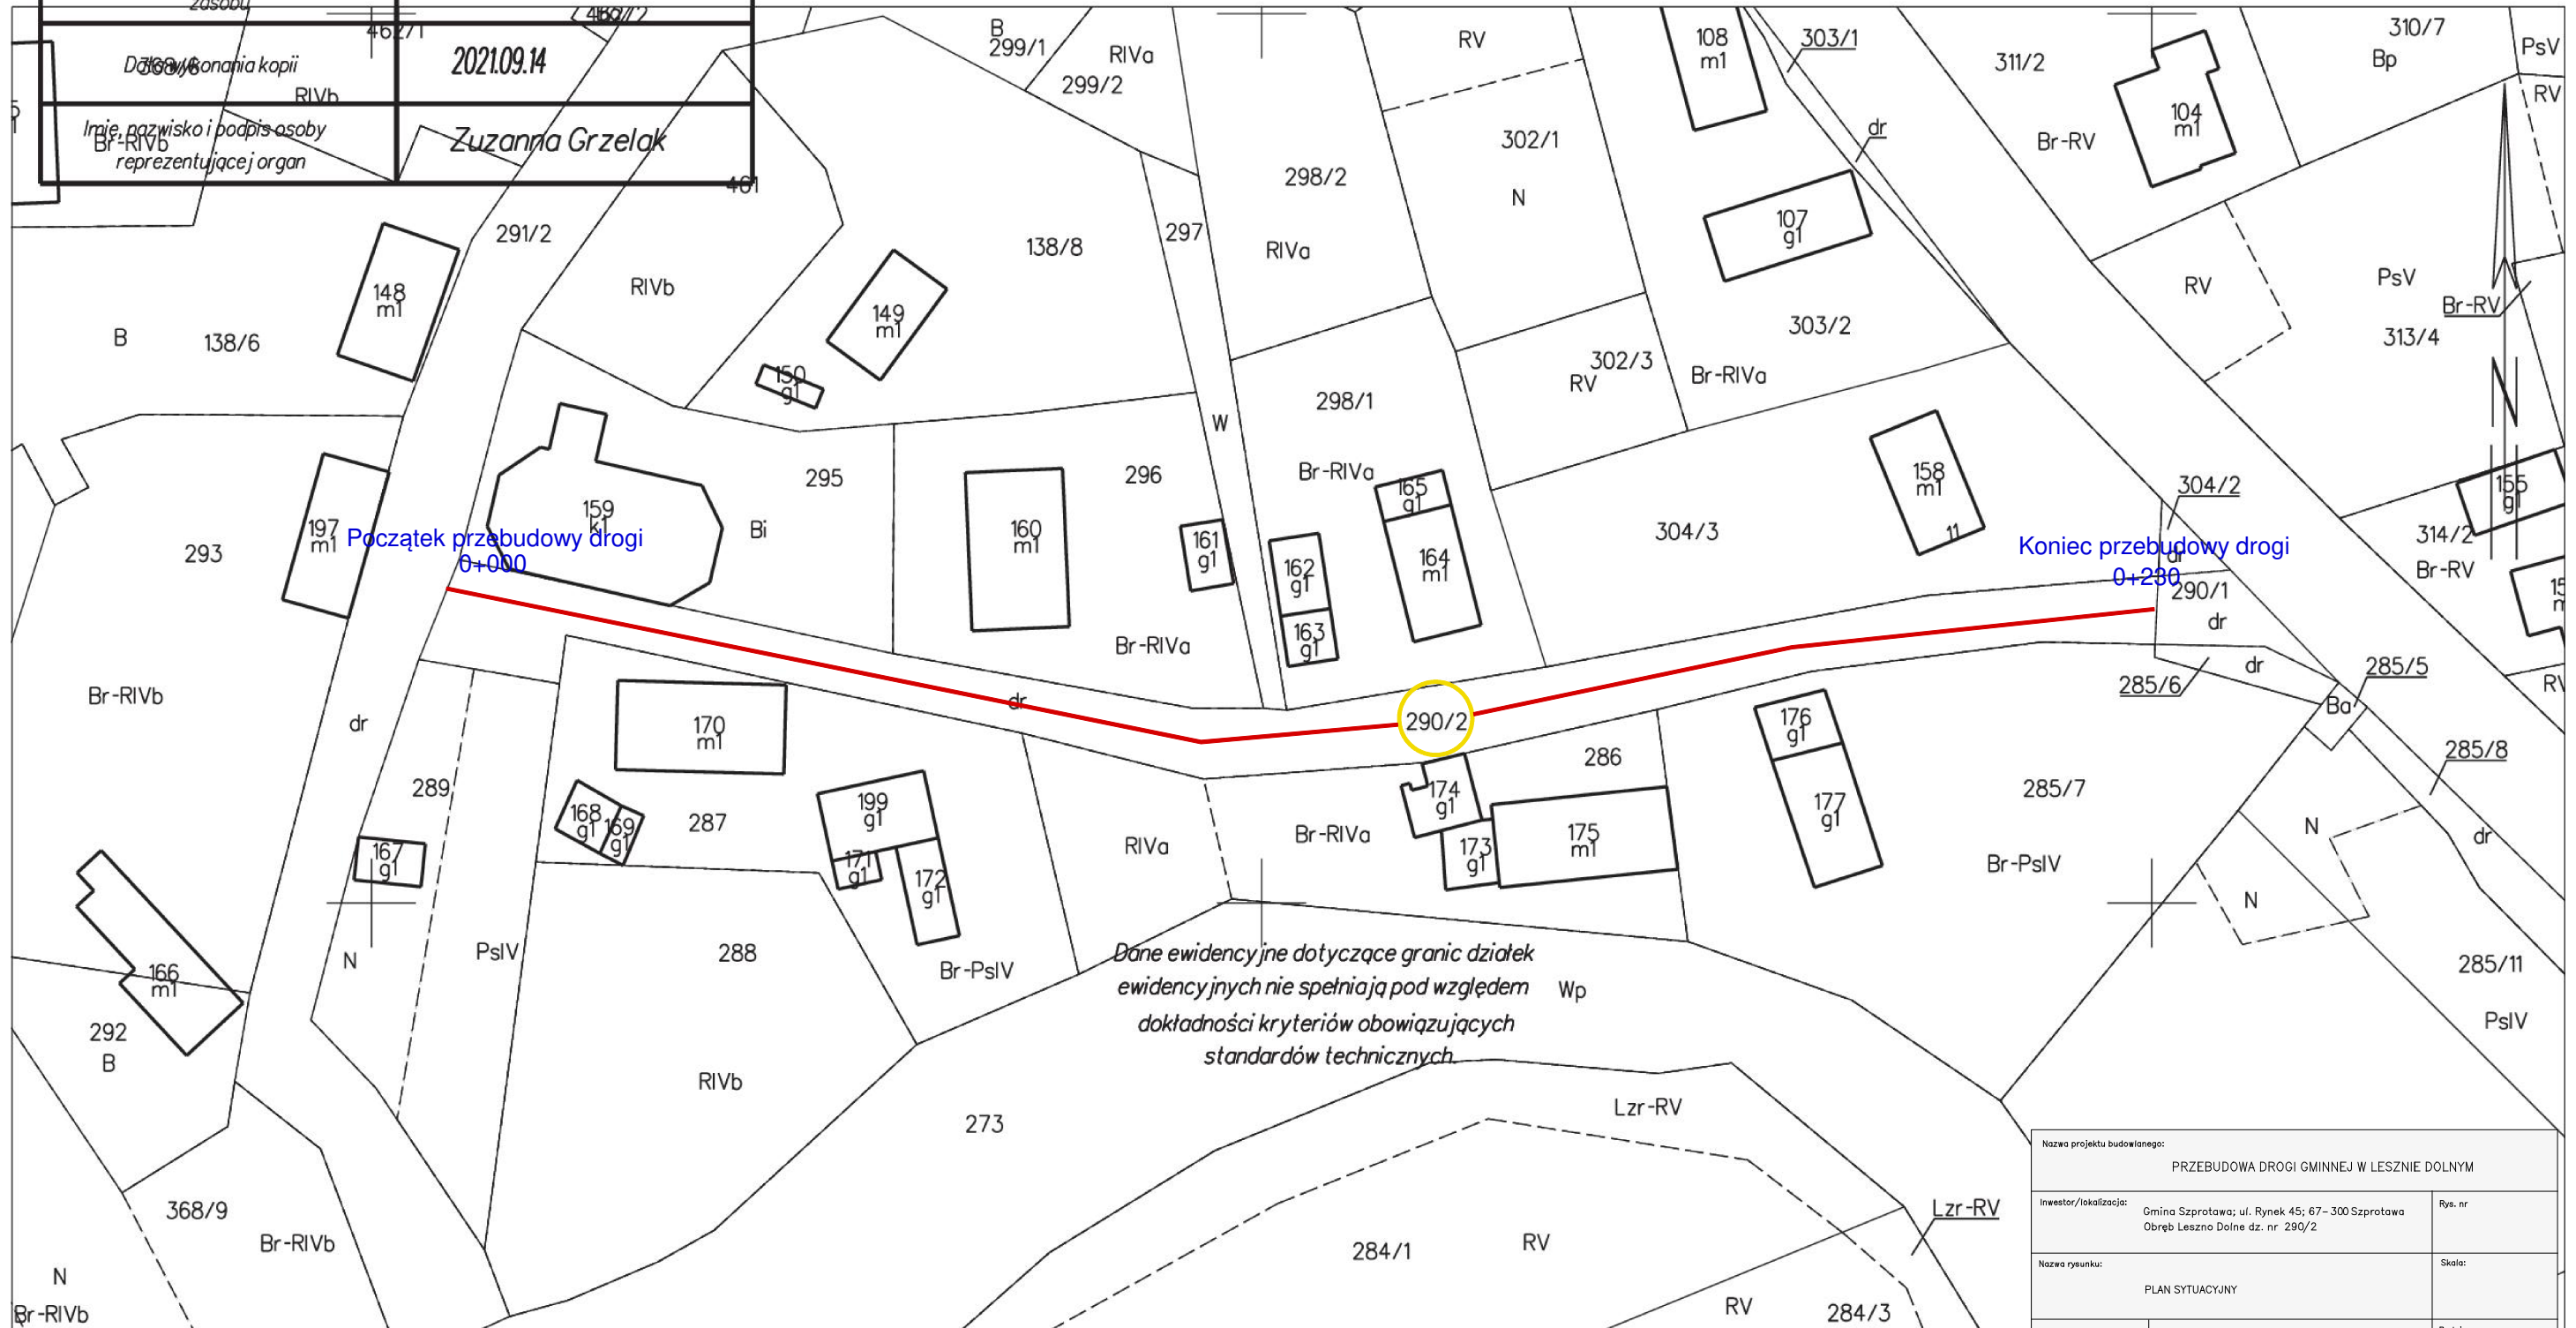

Żagań dn. 2021-09-14
Sporządził(a) wydruk: Zuzanna Grzelak

Nazwa projektu budowlanego: PRZEBUDOWA DROGI GMINNEJ W LESZNIE DOLNYM		
Inwestor/lokalizacja: Gmina Szprotawa; ul. Rynek 45; 67-300 Szprotawa Obręb Leszno Dolne dz. nr 290/2	Rys. nr	
Nazwa rysunku: PLAN SITUACYJNY		Skala:
Projektant:	inz. Jan Litwinka	Podpis: