



Widok bok - elewacja południowa

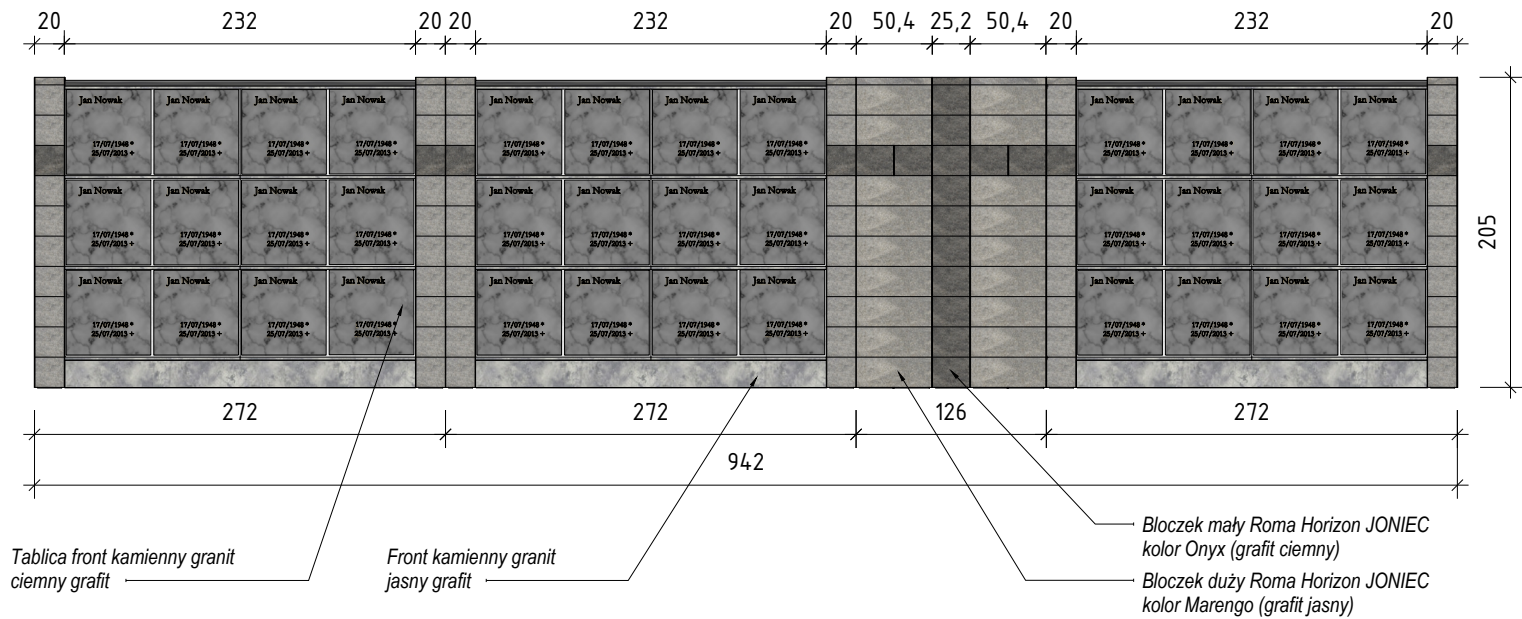


Widok przód - elewacja zachodnia

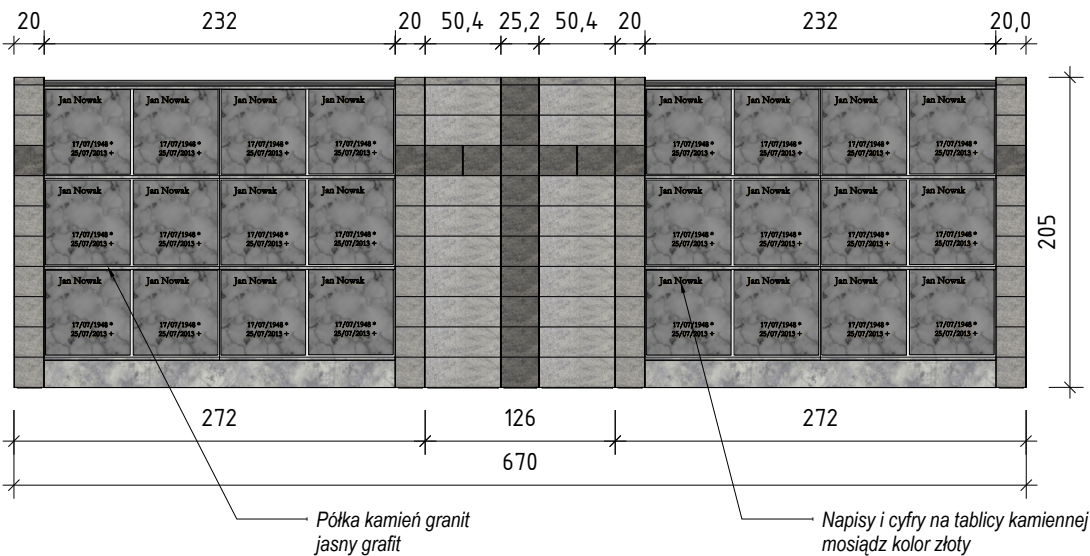

Elewacja kolorystyka

Widok góra

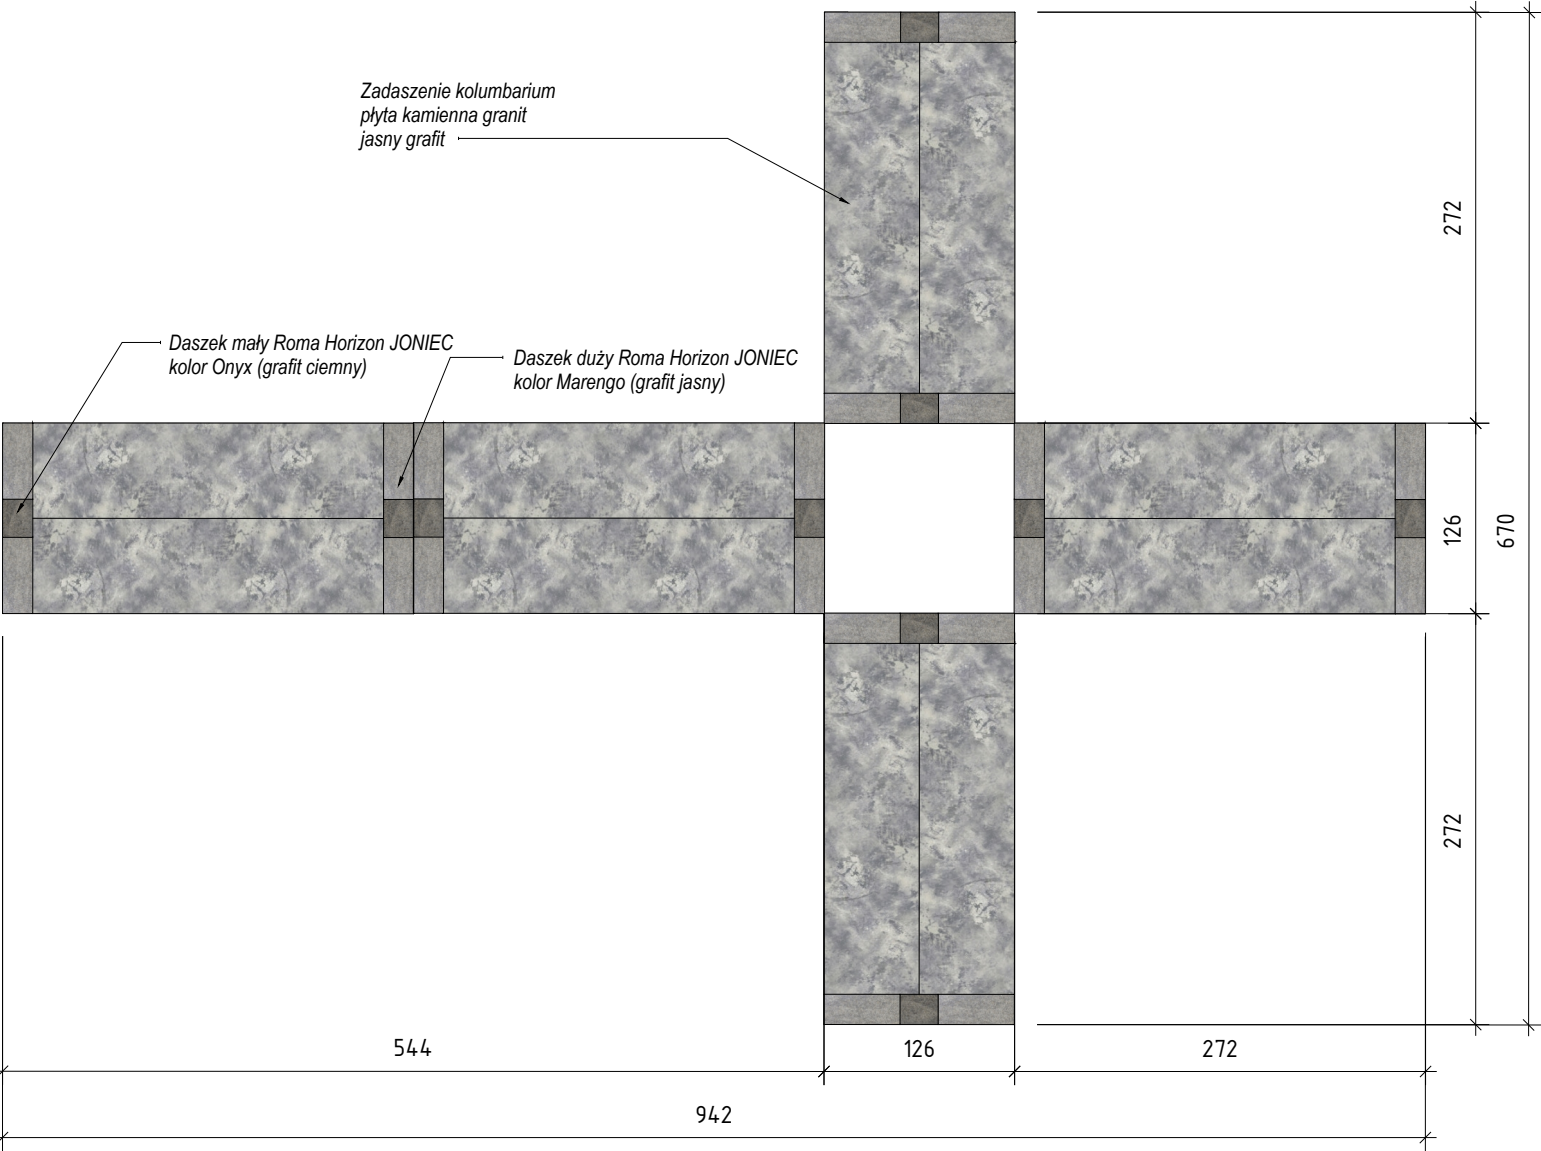

Widok izometryczny

