


A—A

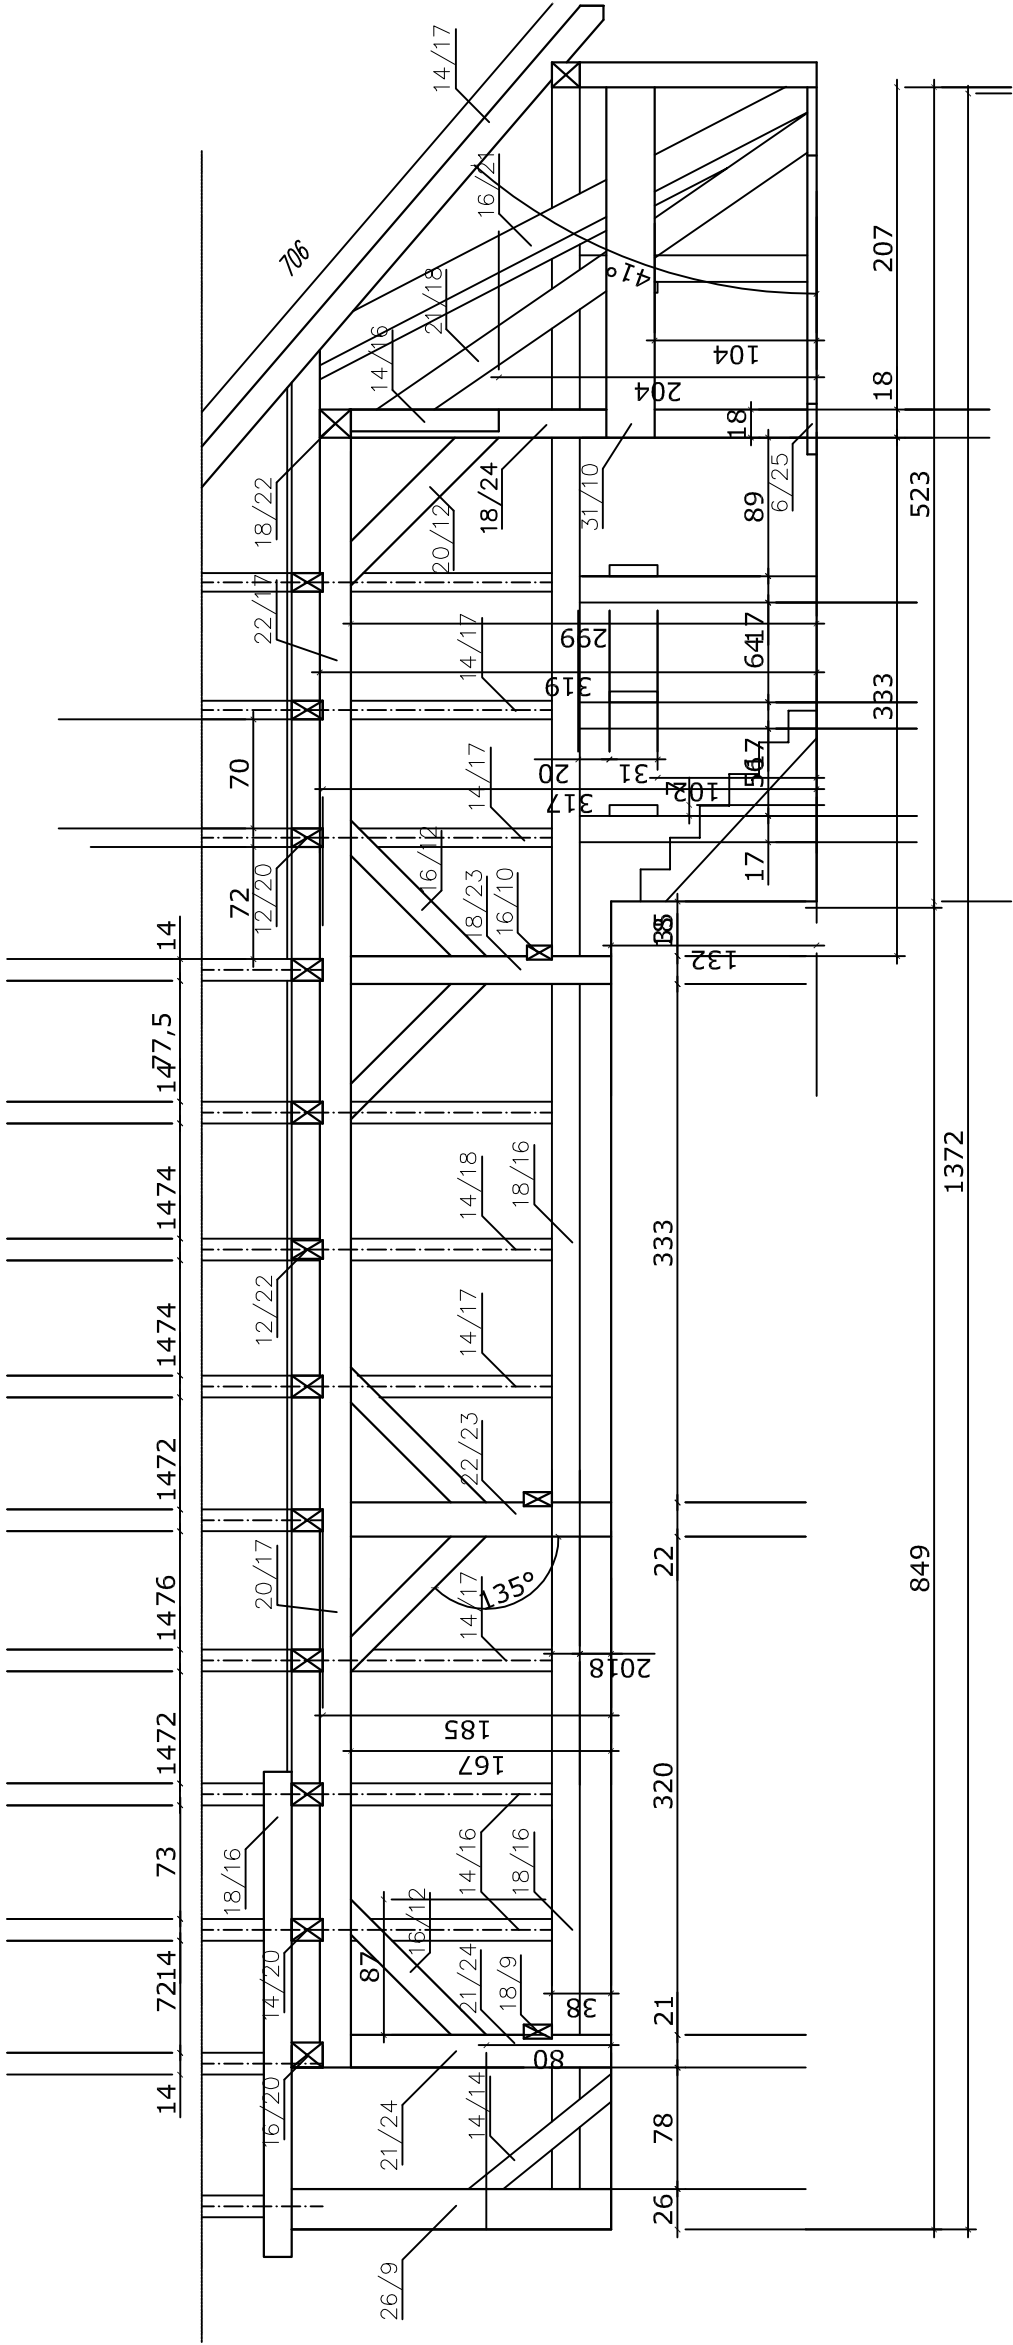

Nazwa:	REMONT POKRYCIA DACHU WRAZ Z WYMIANĄ I WZMOCNIENIEM ELEMENTÓW KONSTRUKCJI WIĘŻBY DACHOWEJ BUDYNKU RATUSZA MIEJSKIEGO W SZPROTAWIE.
Adres budowy:	woj.Lubuskie, pow.Żagań, Gm. Szprotawa Rynek 45, 67-300 Szprotawa
Działka:	194 Obr. 0002, J.Ew. 081007_4
Inwestor:	Gmina Szprotawa
PROJEKTANT:	Rynek 45, 67-300 Szprotawa mgr inż. Michał Gancarczyk spec. konstrukc.-budowlana upr. 58/DOS/11 podpis:
Data:	Styczeń 2018 skala 1:50
PRZEKRÓJ A - A	
RYS: 4	